

**ЗАО «Научно-исследовательский и проектно-изыскательский институт
градостроительного и системного проектирования»**

127051, Москва, Большой Сухаревский переулок, д. 19, стр. 1
Телефон: +7 (495) 786-67-30
info@igsp.ru | www.igsp.ru



**ИНСТИТУТ ГРАДОСТРОИТЕЛЬНОГО
И СИСТЕМНОГО ПРОЕКТИРОВАНИЯ**

**Заказчик:
ООО «Энергетическое
Строительство»**

**Договор:
№ 11-2/3-20 от 13.02.2020 г.**

**Проект планировки территории линейного объекта –
реконструкция КЛ 110 кВ
«Дубровская - Карачарово I, II», «Чагино - Чухлинка I, II»**

Москва, 2021

**ЗАО «Научно-исследовательский и проектно-изыскательский институт
градостроительного и системного проектирования»**

127051, Москва, Большой Сухаревский переулок, д. 19, стр. 1
Телефон: +7 (495) 786-67-30
info@igsp.ru | www.igsp.ru



**ИНСТИТУТ ГРАДОСТРОИТЕЛЬНОГО
И СИСТЕМНОГО ПРОЕКТИРОВАНИЯ**

**Заказчик:
ООО «Энергетическое
Строительство»**

**Договор:
№ 11-2/3-20 от 13.02.2020 г.**

**Проект планировки территории линейного объекта –
реконструкция КЛ 110 кВ
«Дубровская - Карачарово I, II», «Чагино - Чухлинка I, II»**

Генеральный директор



С.В. Маршев

Ответственный исполнитель

А.В. Луканин

Москва, 2021

**Проект планировки
территории линейного объекта – реконструкция КЛ 110 кВ
«Дубровская - Карачарово I, II», «Чагино - Чухлинка I, II»**

1. Графическая часть

1.1. Чертеж красных линий и перечень координат характерных точек красных линий

М1:2000


1.1.1. Чертеж красных линий

Лист 1

район Текстильщики города Москвы

район Кузьминки города Москвы

Рязанский район города Москвы

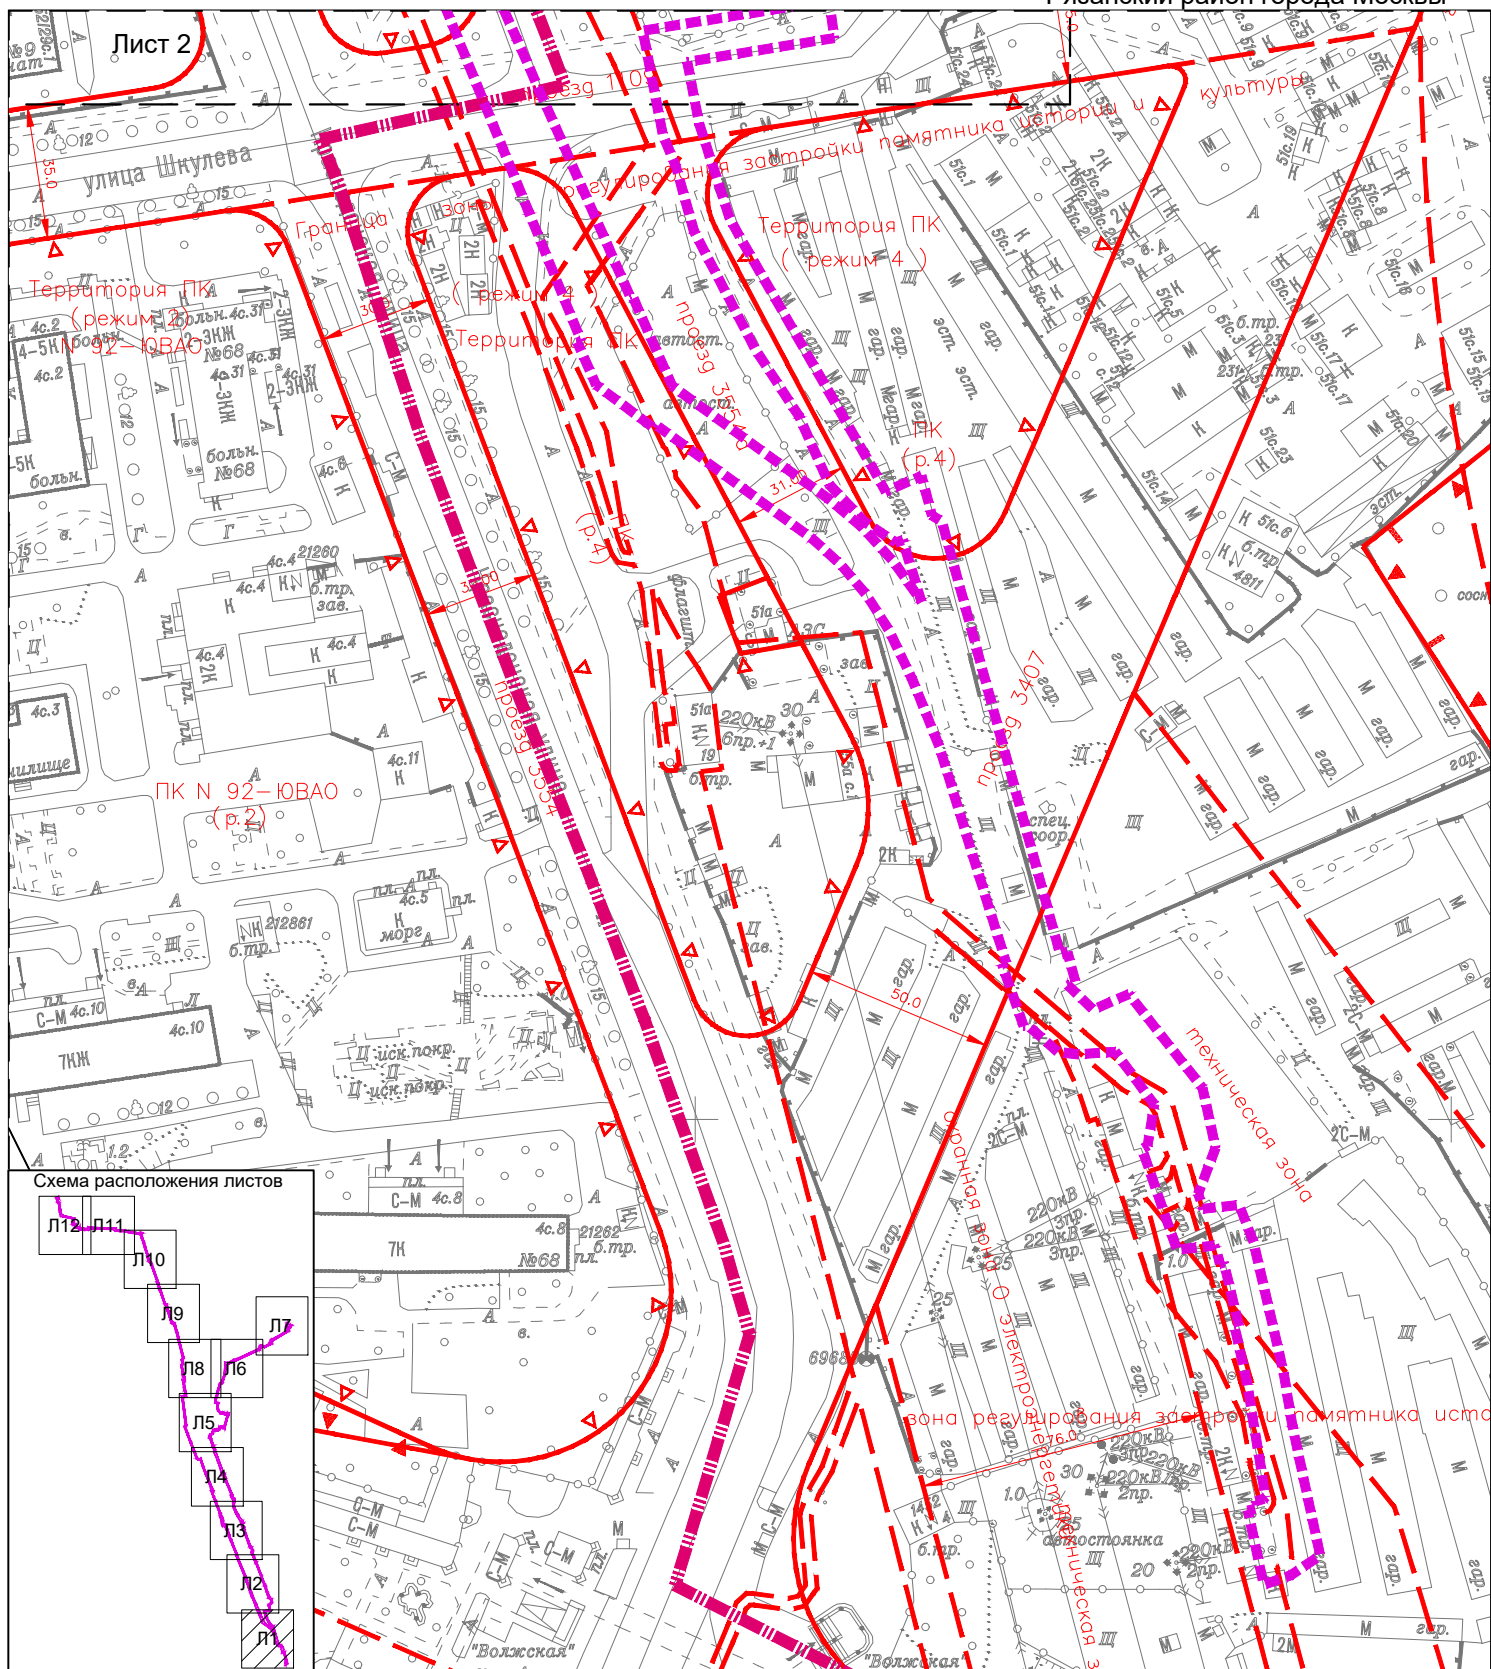

1.1. Чертеж красных линий и перечень координат характерных точек красных линий

М1:2000


1.1.1. Чертеж красных линий

Лист 2

район Текстильщики города Москвы

район Кузьминки города Москвы

Рязанский район города Москвы

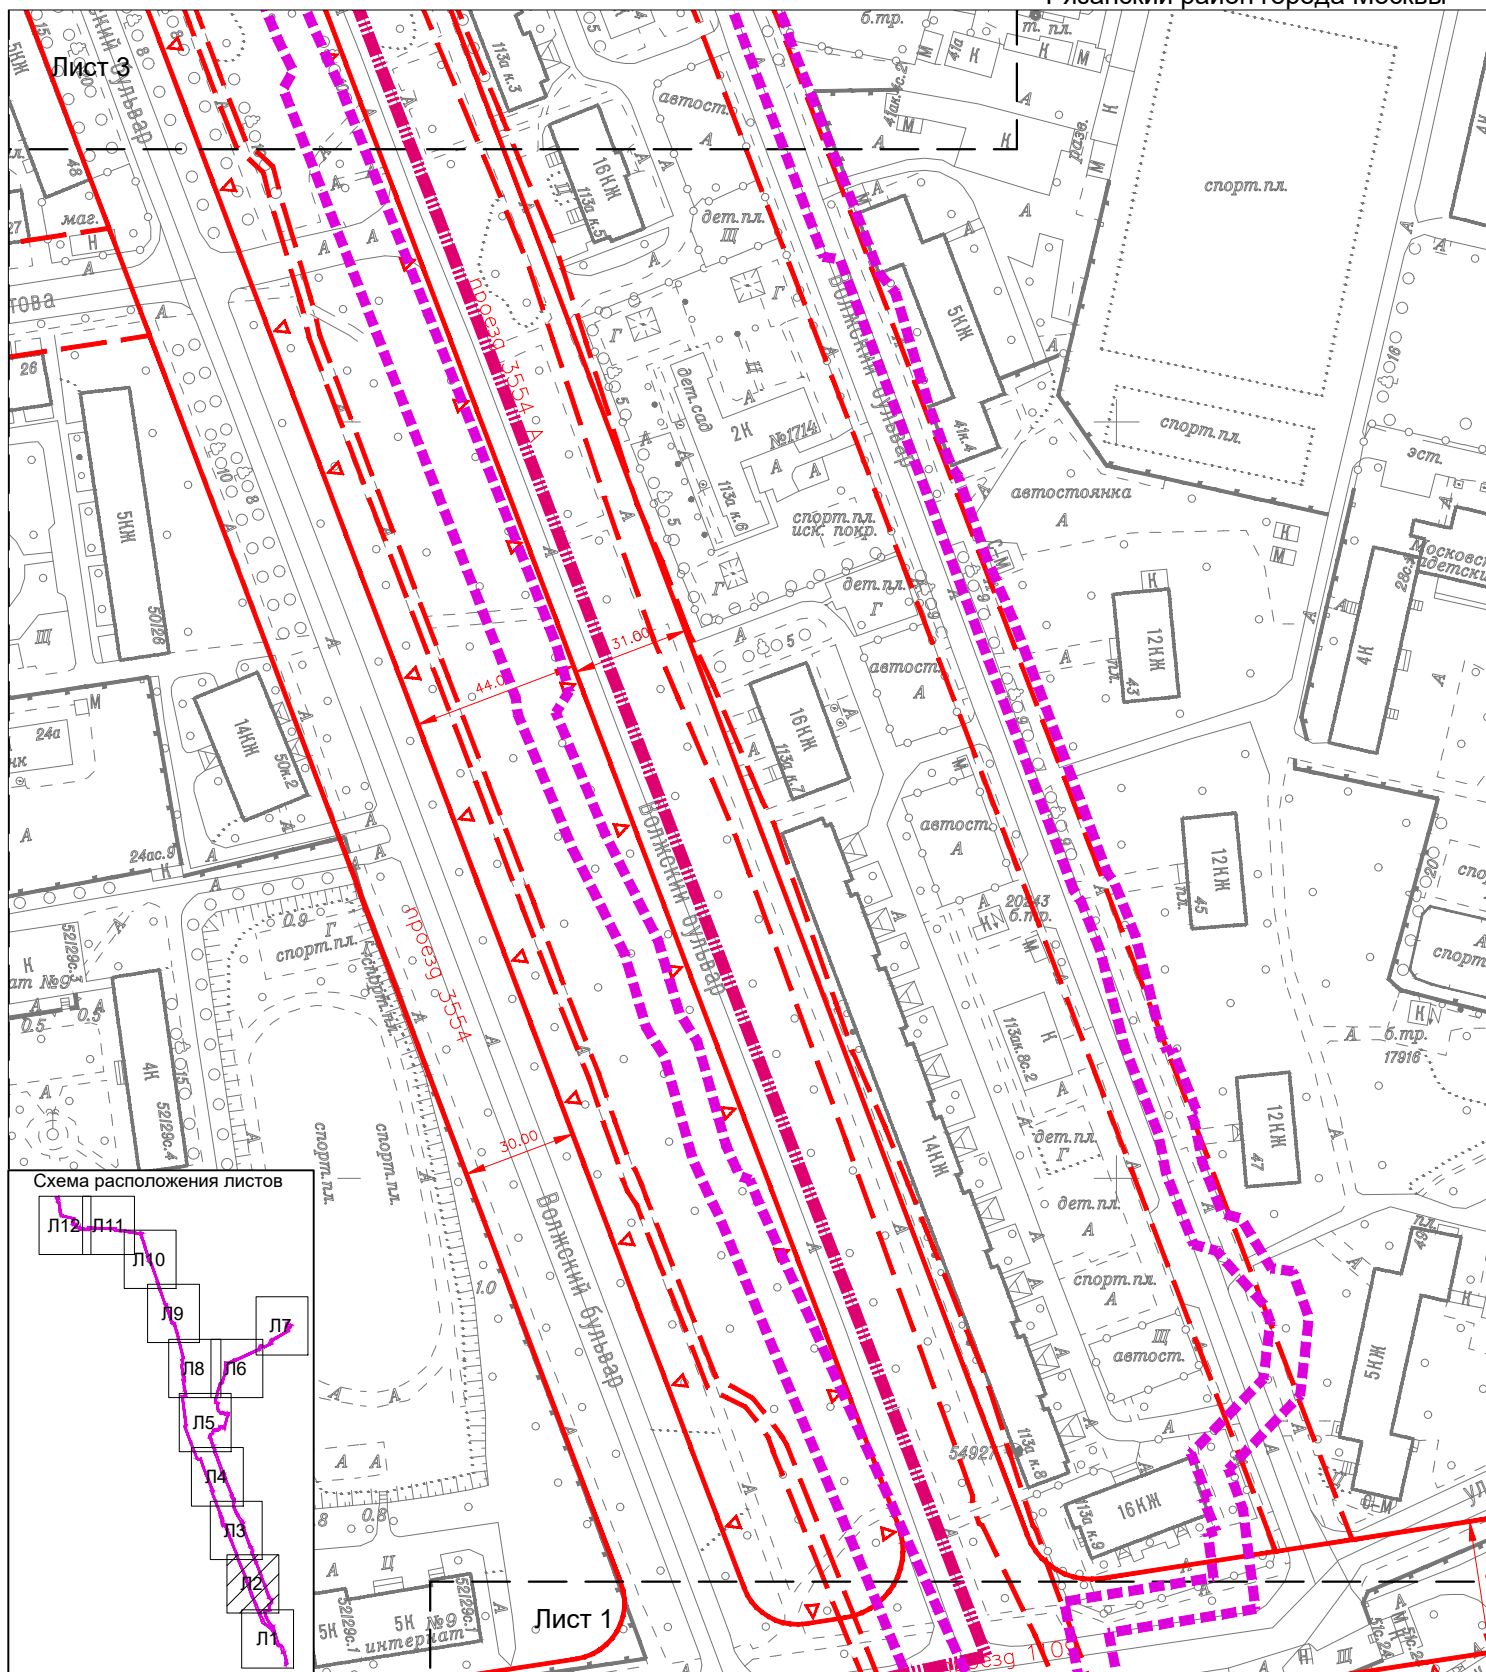

1.1. Чертеж красных линий и перечень координат характерных точек красных линий

М1:2000

1.1.1. Чертеж красных линий

Лист 3

район Текстильщики города Москвы

район Кузьминки города Москвы

Рязанский район города Москвы


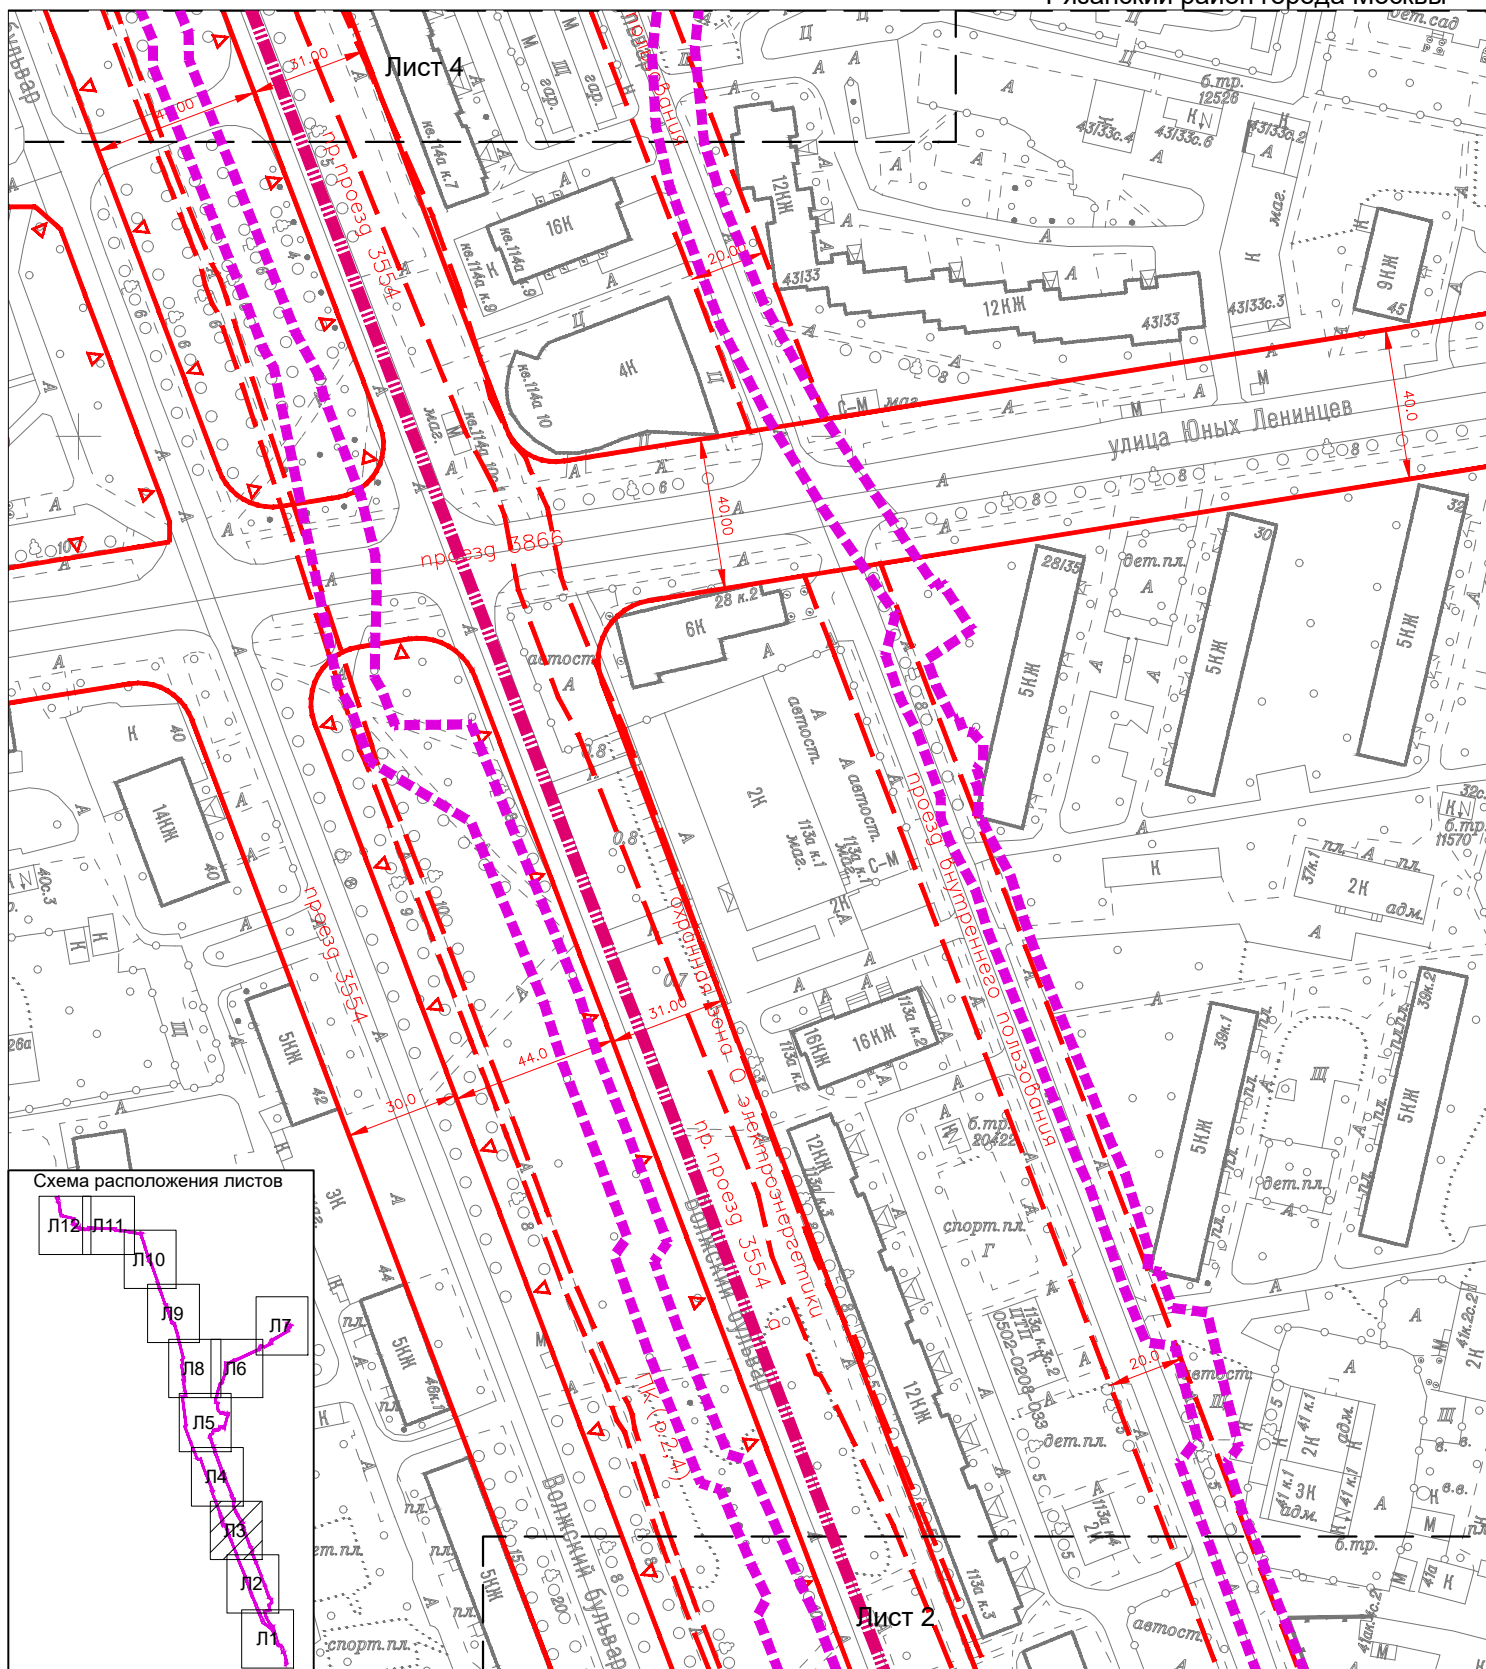


Схема расположения листов

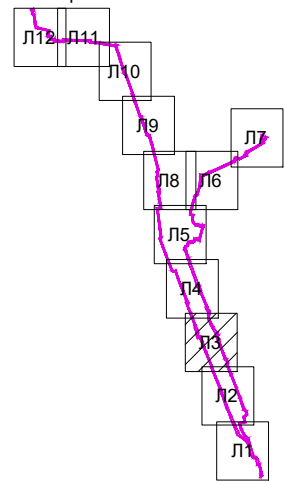

УСЛОВНЫЕ ОБОЗНАЧЕНИЯ

Границы

- граница подготовки проекта планировки территории
- границы районов города Москвы

Существующие линии градостроительного регулирования:

- красная красные линии улично-дорожной сети
- ПК границы объектов природного комплекса города Москвы
- техническая зона границы технических зон инженерных коммуникаций и сооружений
- охранная зона О электроэнергетики границы охранных зон объектов электроэнергетики

1.1. Чертеж красных линий и перечень координат характерных точек красных линий

М1:2000


Лист 4

1.1.1. Чертеж красных линий

район Текстильщики города Москвы

район Кузьминки города Москвы

Рязанский район города Москвы

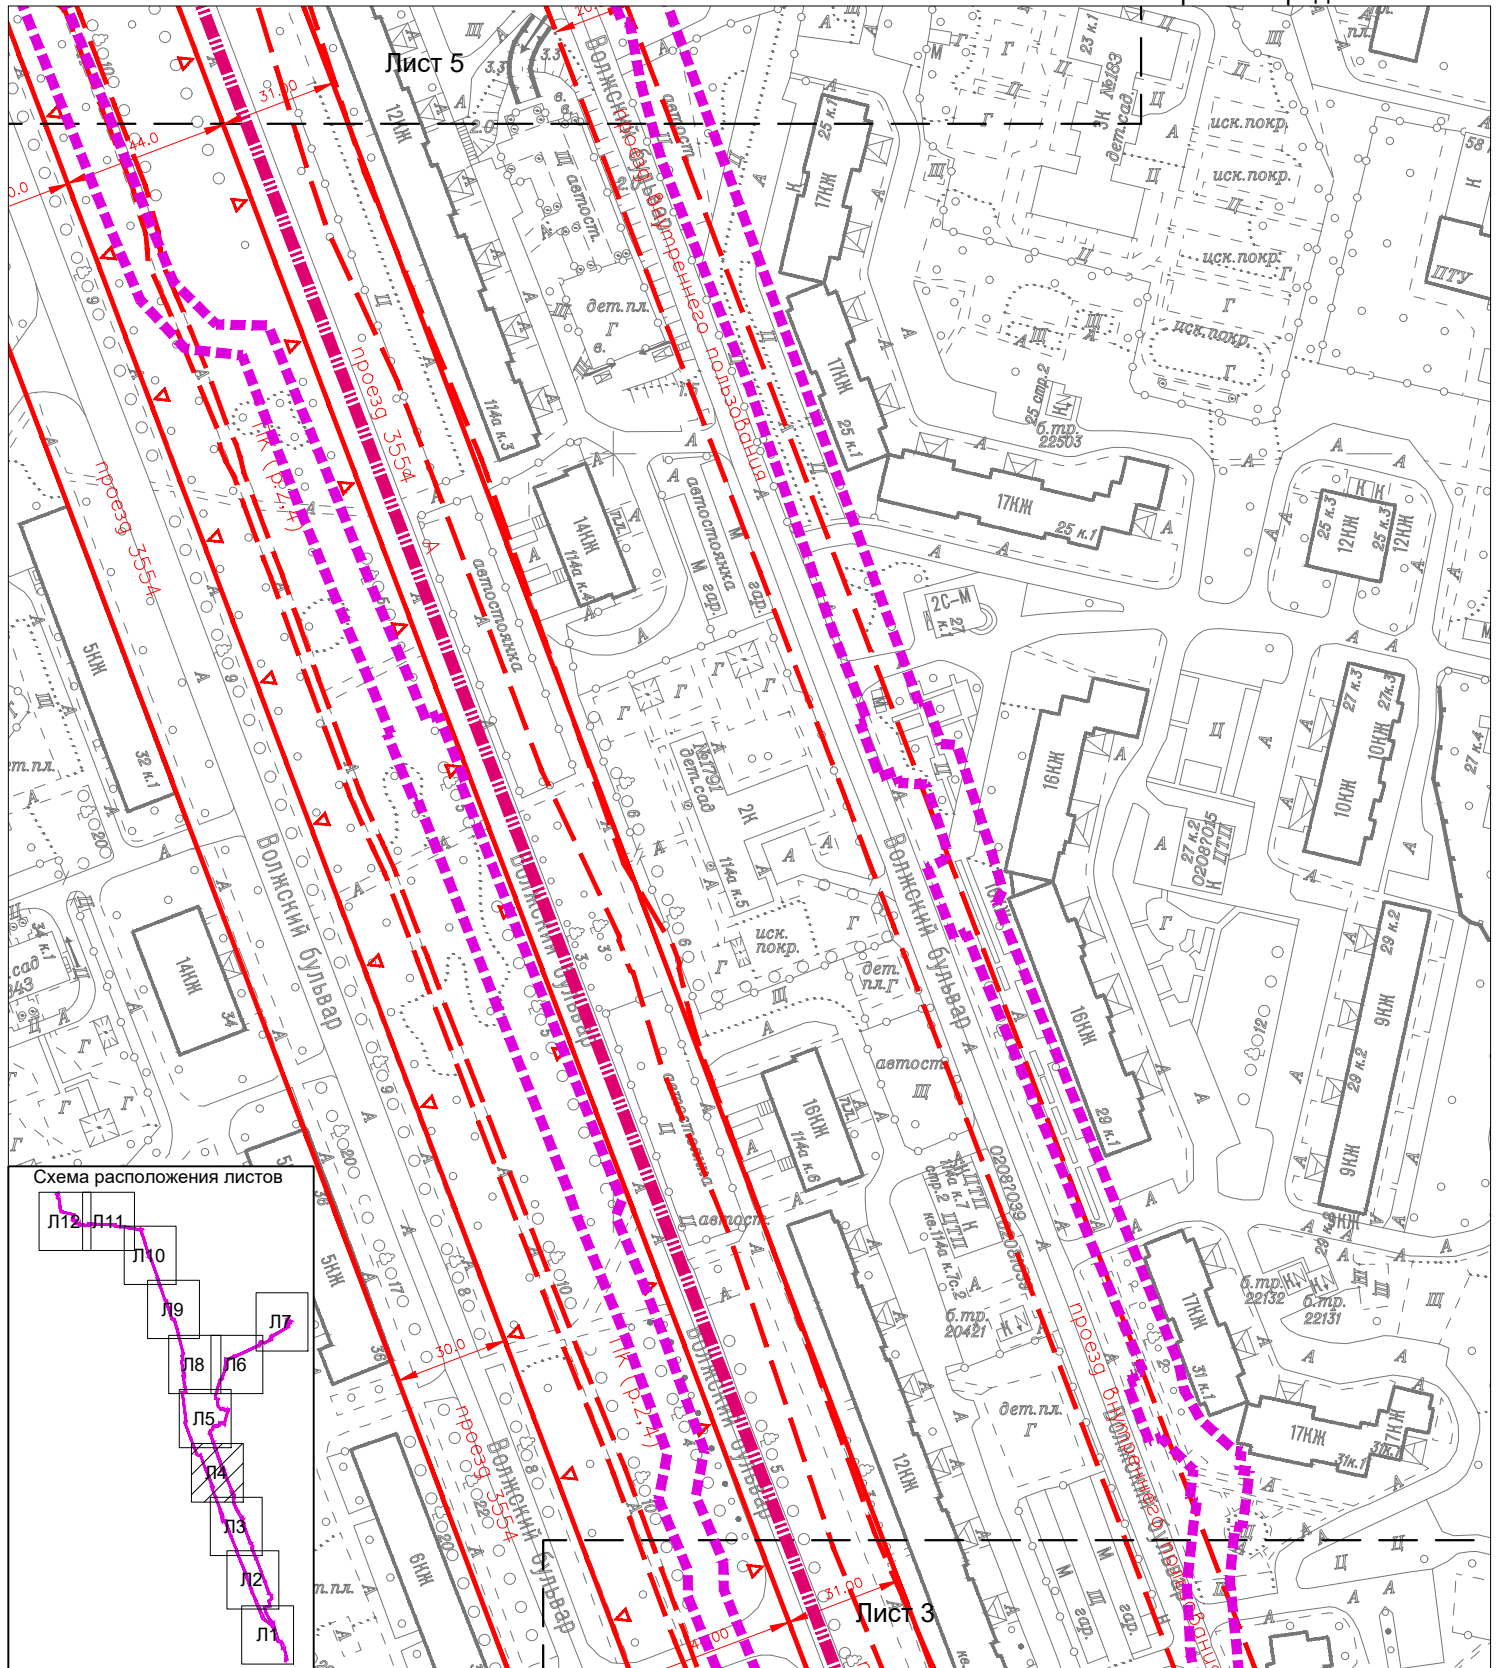

УСЛОВНЫЕ ОБОЗНАЧЕНИЯ

Границы

- граница подготовки проекта планировки территории
- границы районов города Москвы

Существующие линии градостроительного регулирования:

- красная — красные линии улично-дорожной сети
- ПК — границы объектов природного комплекса города Москвы
- техническая зона — границы технических зон инженерных коммуникаций и сооружений
- охранная зона О электроэнергетики — границы охранных зон объектов электроэнергетики

1.1. Чертеж красных линий и перечень координат характерных точек красных линий

М1:2000


Лист 5

1.1.1. Чертеж красных линий

район Текстильщики города Москвы

район Кузьминки города Москвы

Рязанский район города Москвы

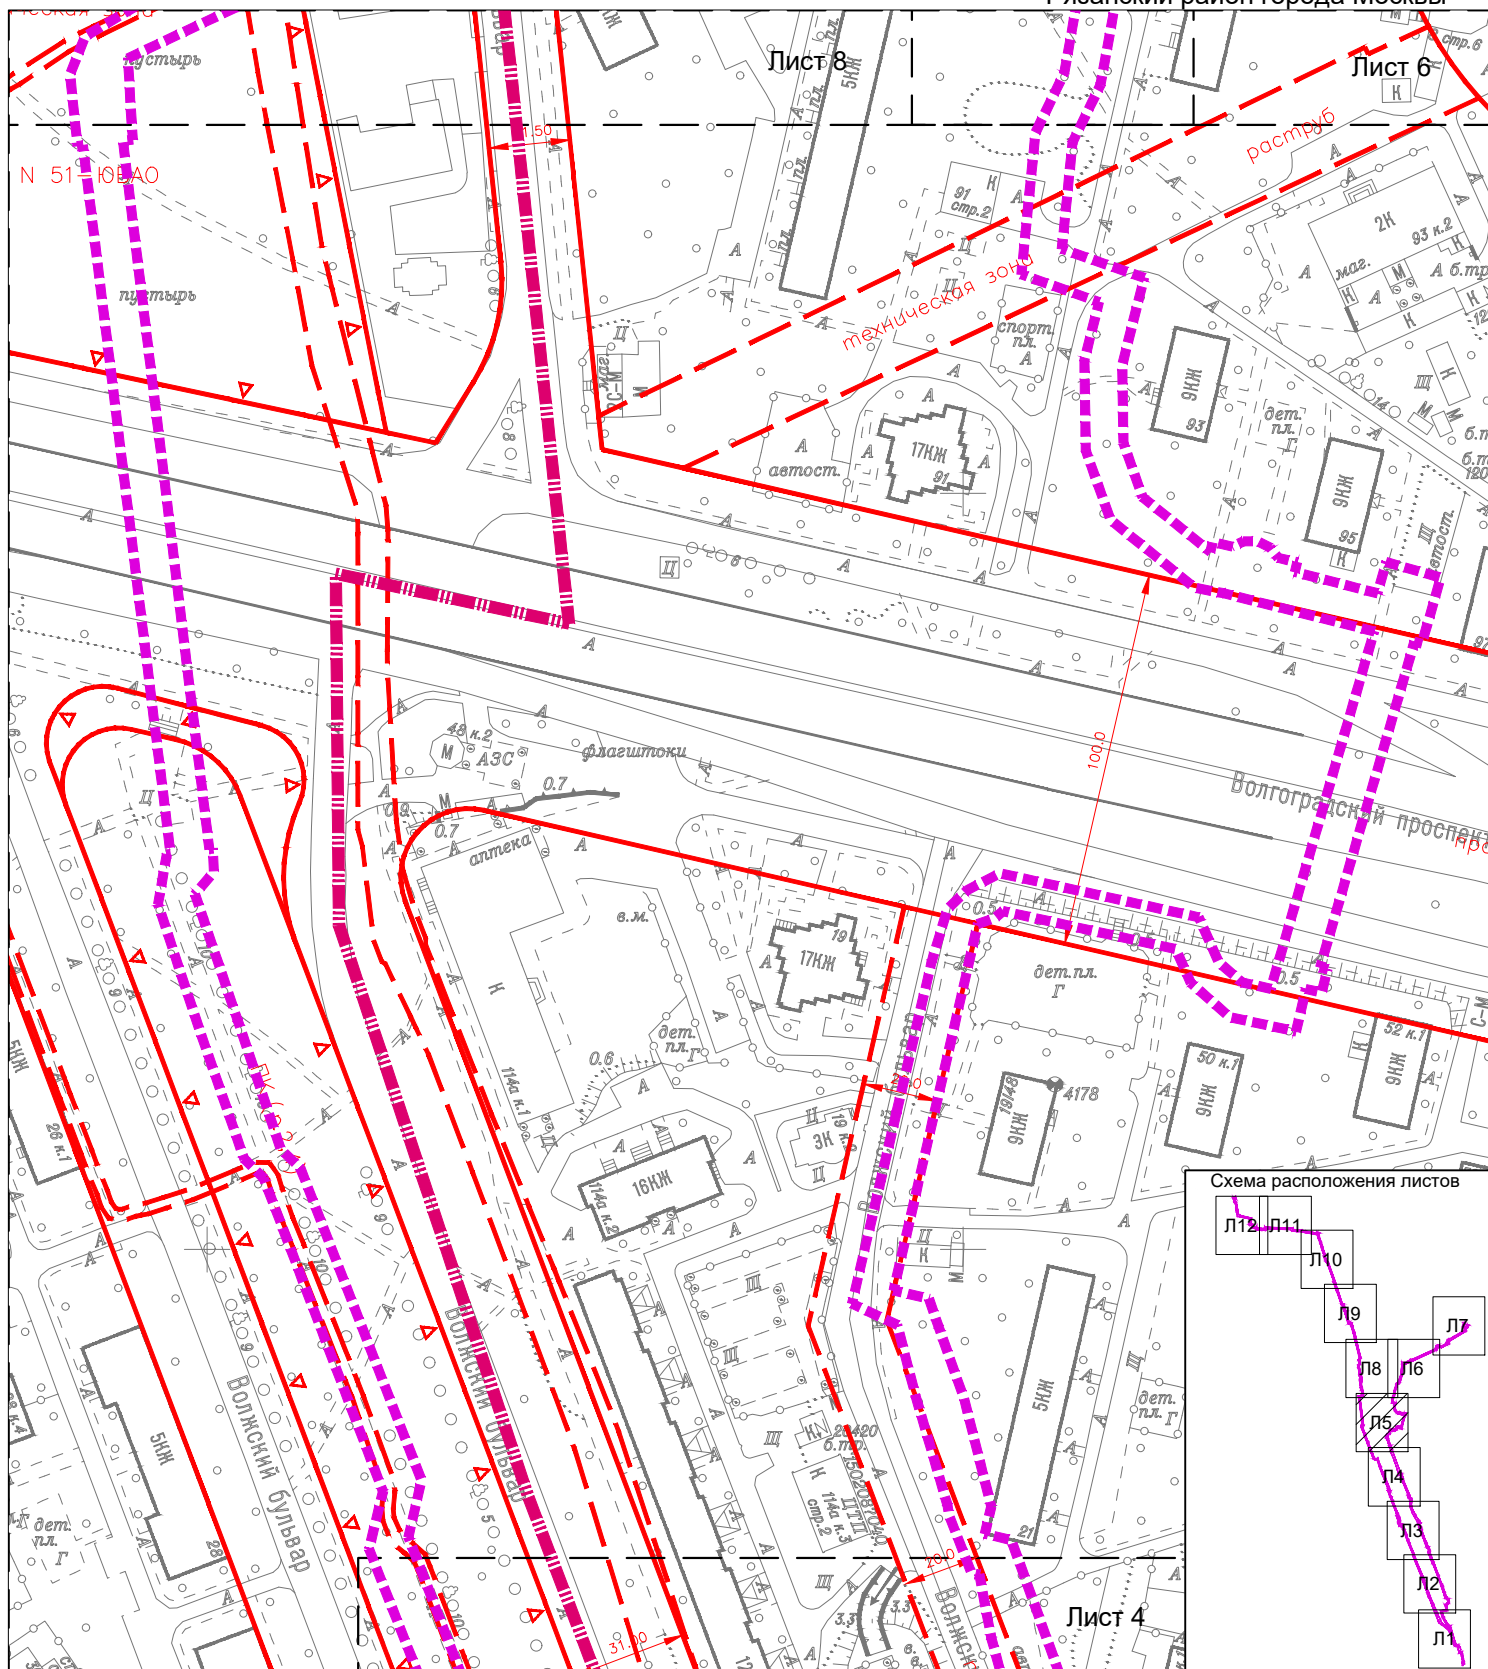

УСЛОВНЫЕ ОБОЗНАЧЕНИЯ


Границы

- — — граница подготовки проекта планировки территории
- — — границы районов города Москвы

Существующие линии градостроительного регулирования:

- красная — красные линии улично-дорожной сети
- ▽ ПК — границы объектов природного комплекса города Москвы
- - - техническая зона — границы технических зон инженерных коммуникаций и сооружений
- - - охранная зона О электроэнергетики — границы охранных зон объектов электроэнергетики


Схема расположения листов

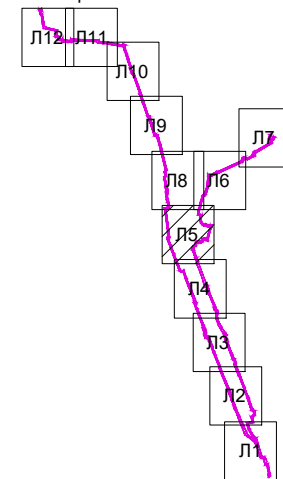

район Текстильщики города Москвы

район Кузьминки города Москвы

Рязанский район города Москвы

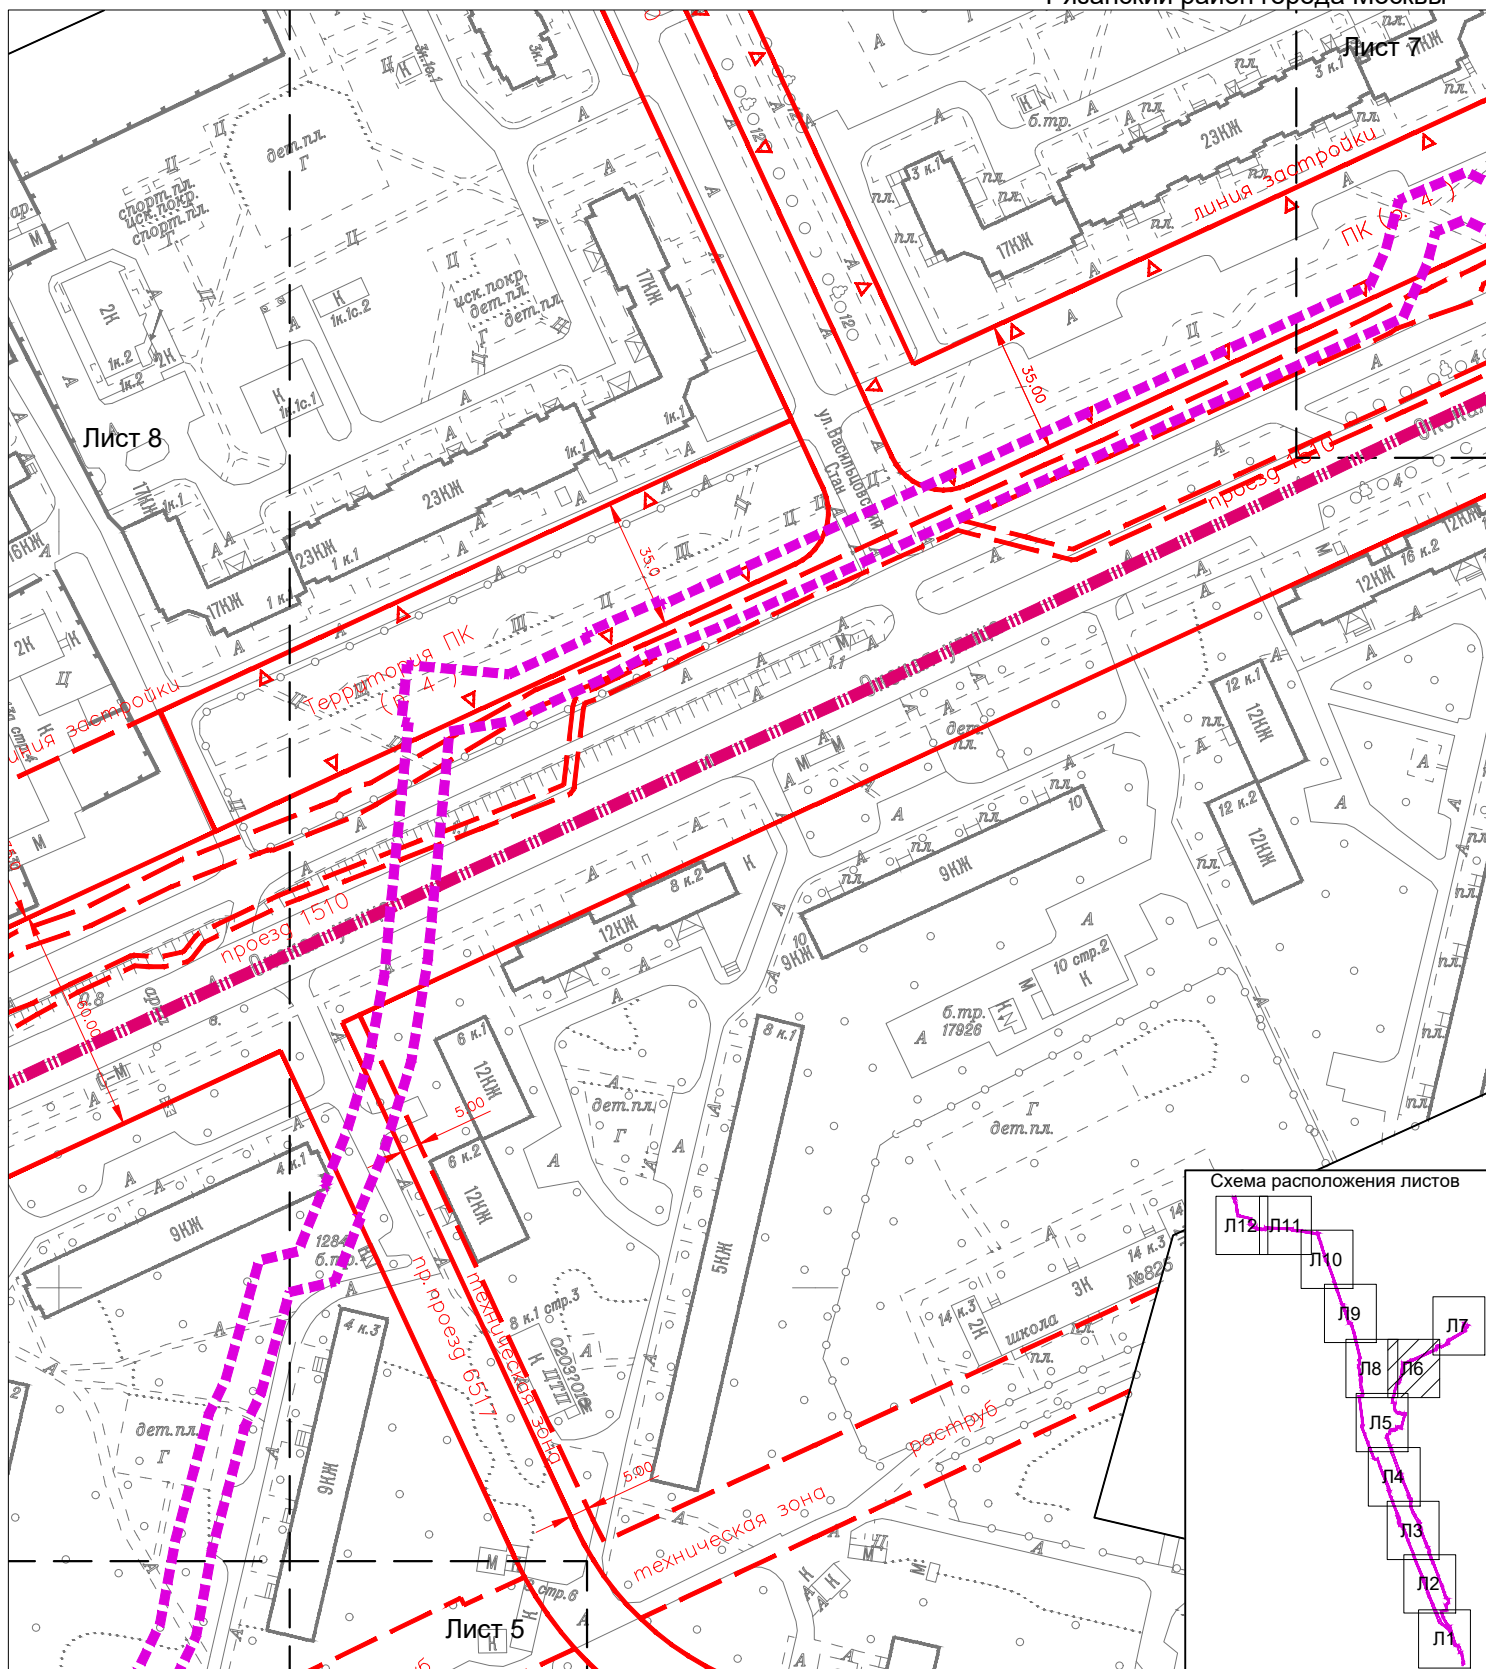


УСЛОВНЫЕ ОБОЗНАЧЕНИЯ

Границы

- ■ ■ граница подготовки проекта планировки территории
- ■ ■ границы районов города Москвы

Существующие линии градостроительного регулирования:

- красная линия градостроительного регулирования
 красные линии улично-дорожной сети
 границы объектов природного комплекса города Москвы
 границы технических зон инженерных коммуникаций и сооружений
 границы охранных зон объектов электроэнергетики

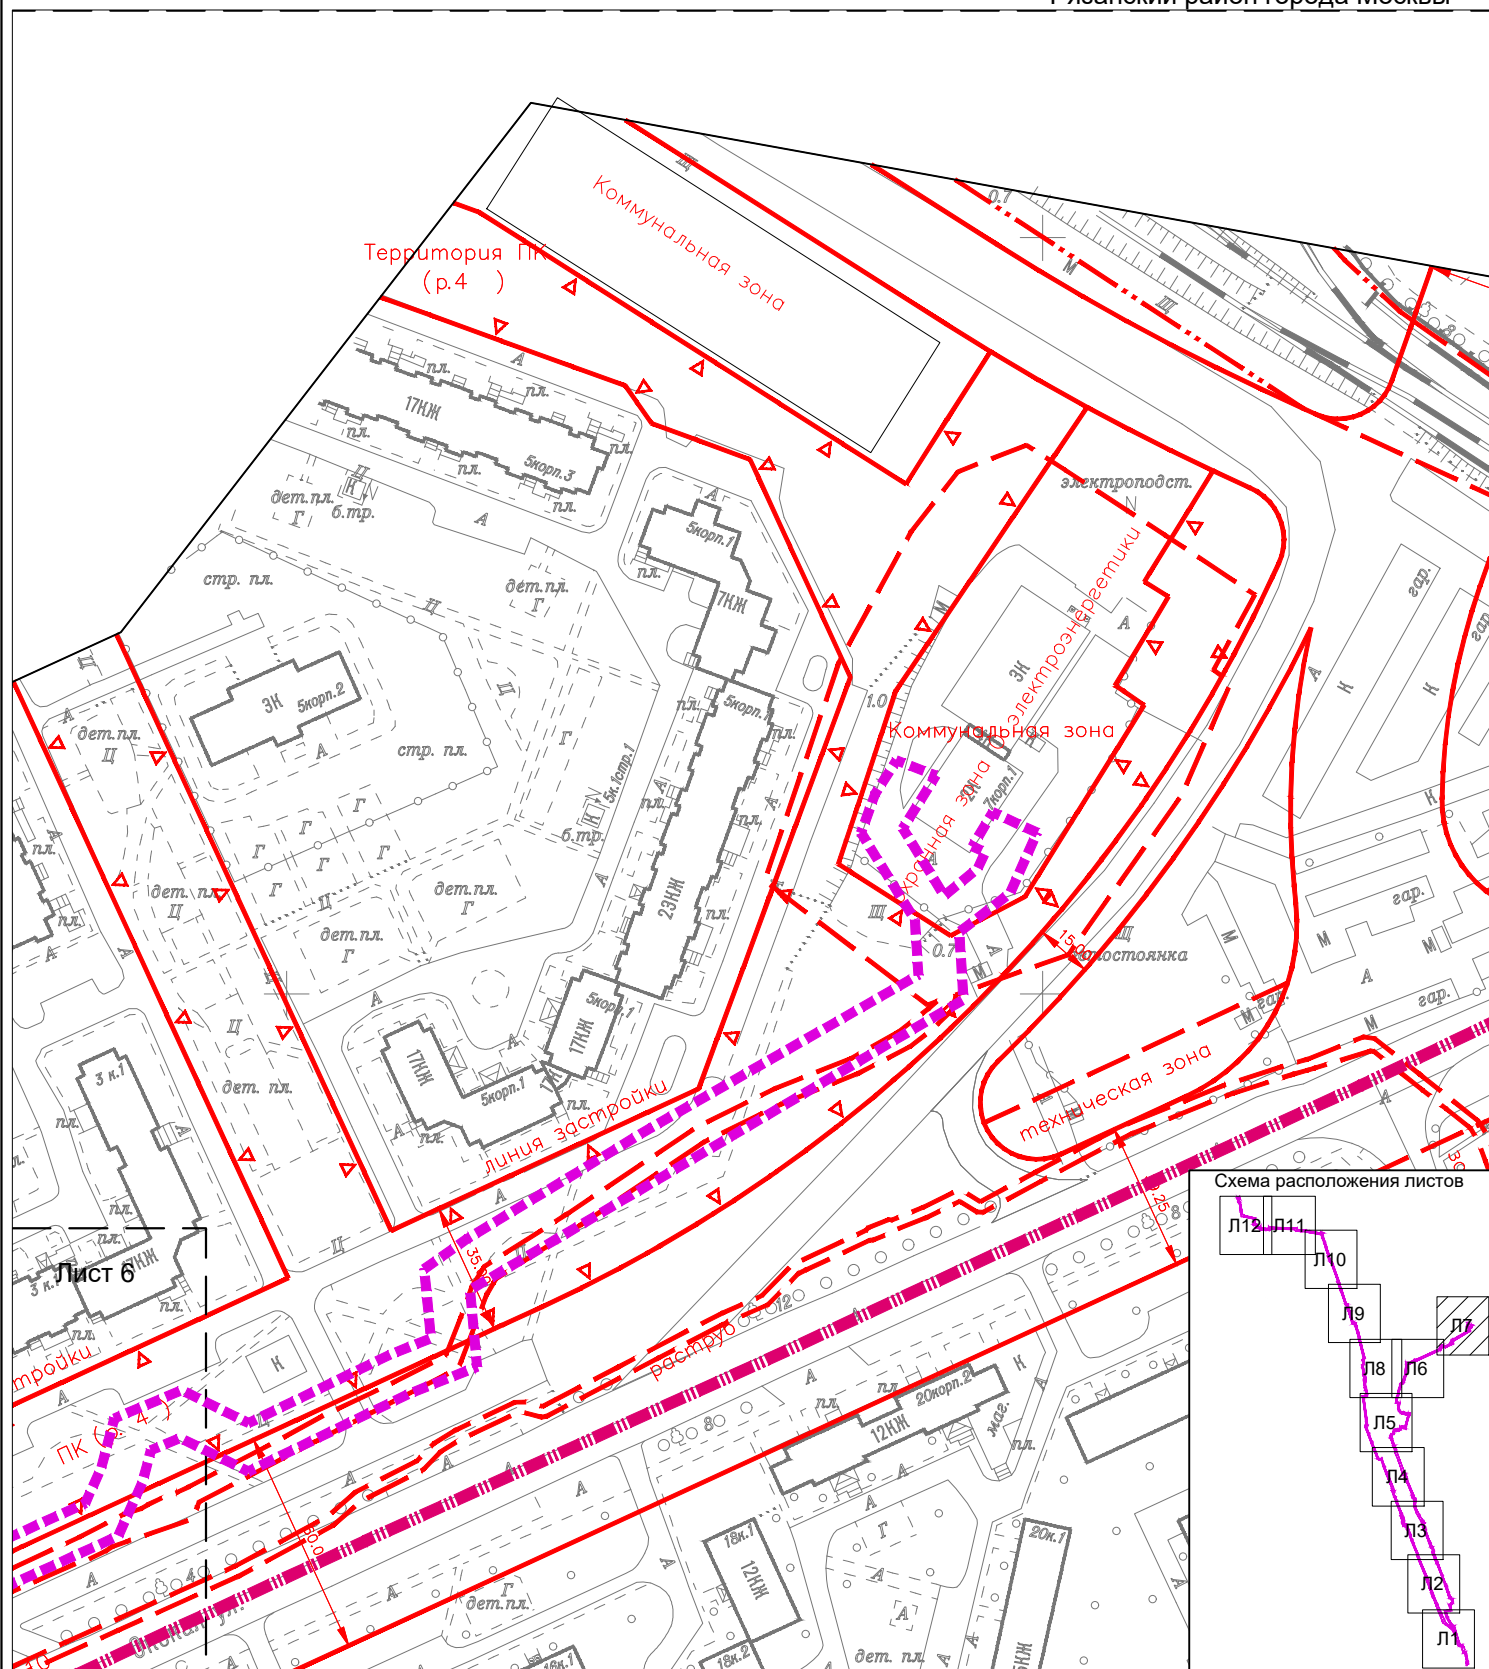


УСЛОВНЫЕ ОБОЗНАЧЕНИЯ

Границы

- ■ ■ граница подготовки проекта планировки территории
- ■ ■ границы районов города Москвы

Существующие линии градостроительного регулирования:

- | | |
|---|--|
|  | красные линии градостроительного регулирования: |
|  | границы объектов природного комплекса города Москвы |
|  | границы технических зон инженерных коммуникаций и сооружений |
|  | границы полос отвода железных дорог |
|  | границы охранных зон объектов электроэнергетики |

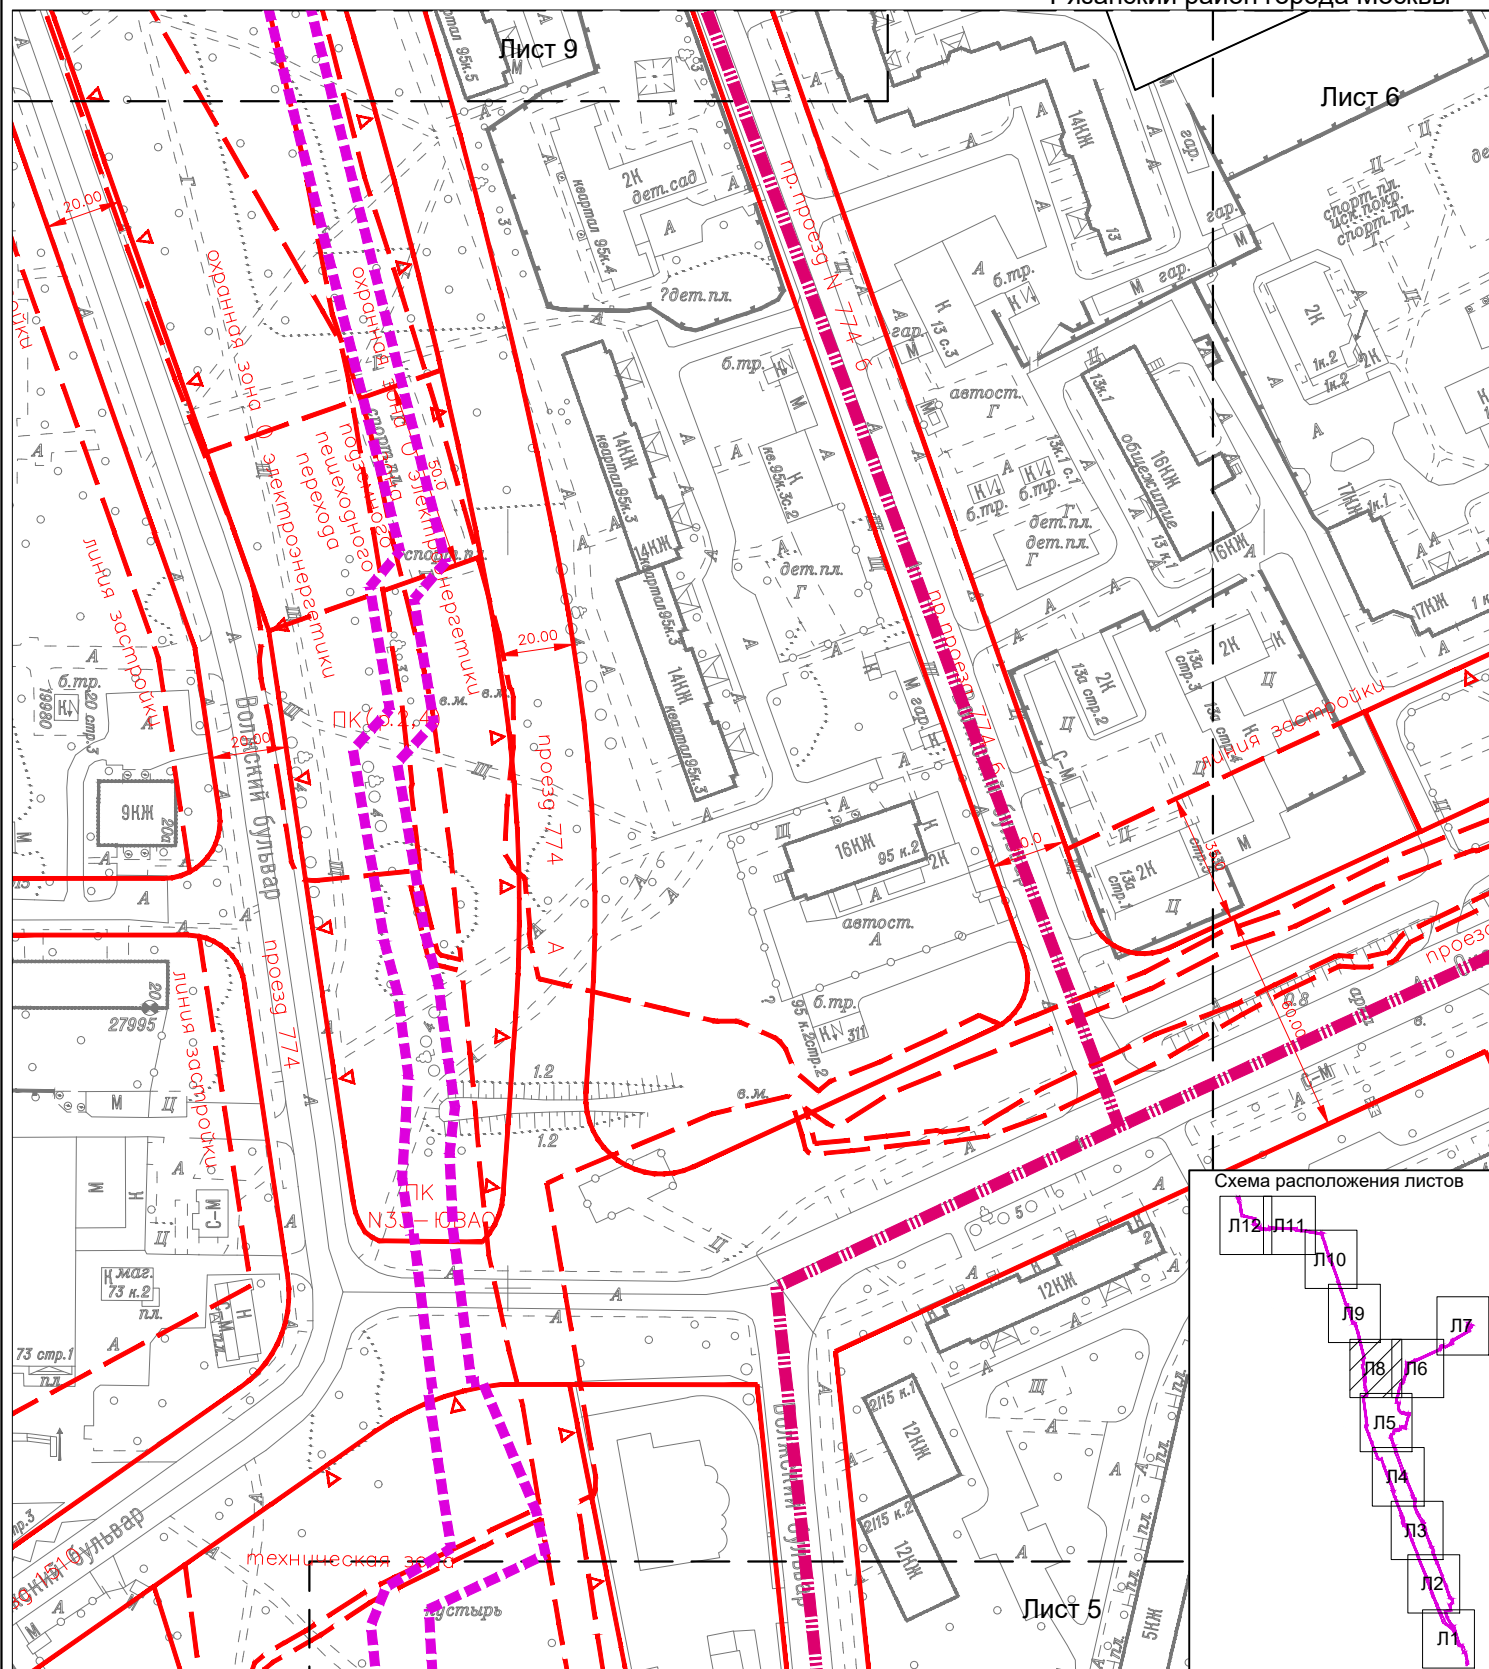


УСЛОВНЫЕ ОБОЗНАЧЕНИЯ

Границы

- ■ ■ граница подготовки проекта планировки территории
- ■ ■ границы районов города Москвы

Существующие линии градостроительного регулирования:

- | | | |
|--|---|--------------------------------------|
| красная | красные линии | улично-дорожной сети |
| ▼ ПК | границы объектов | природного комплекса города Москвы |
| техническая зона | границы технических зон | инженерных коммуникаций и сооружений |
| линия застройки | линия застройки | |
| зона внеуличного пешеходного перехода | границы зон внеуличных пешеходных переходов | |
| охранная зона объектов электроэнергетики | границы охранных зон объектов электроэнергетики | |

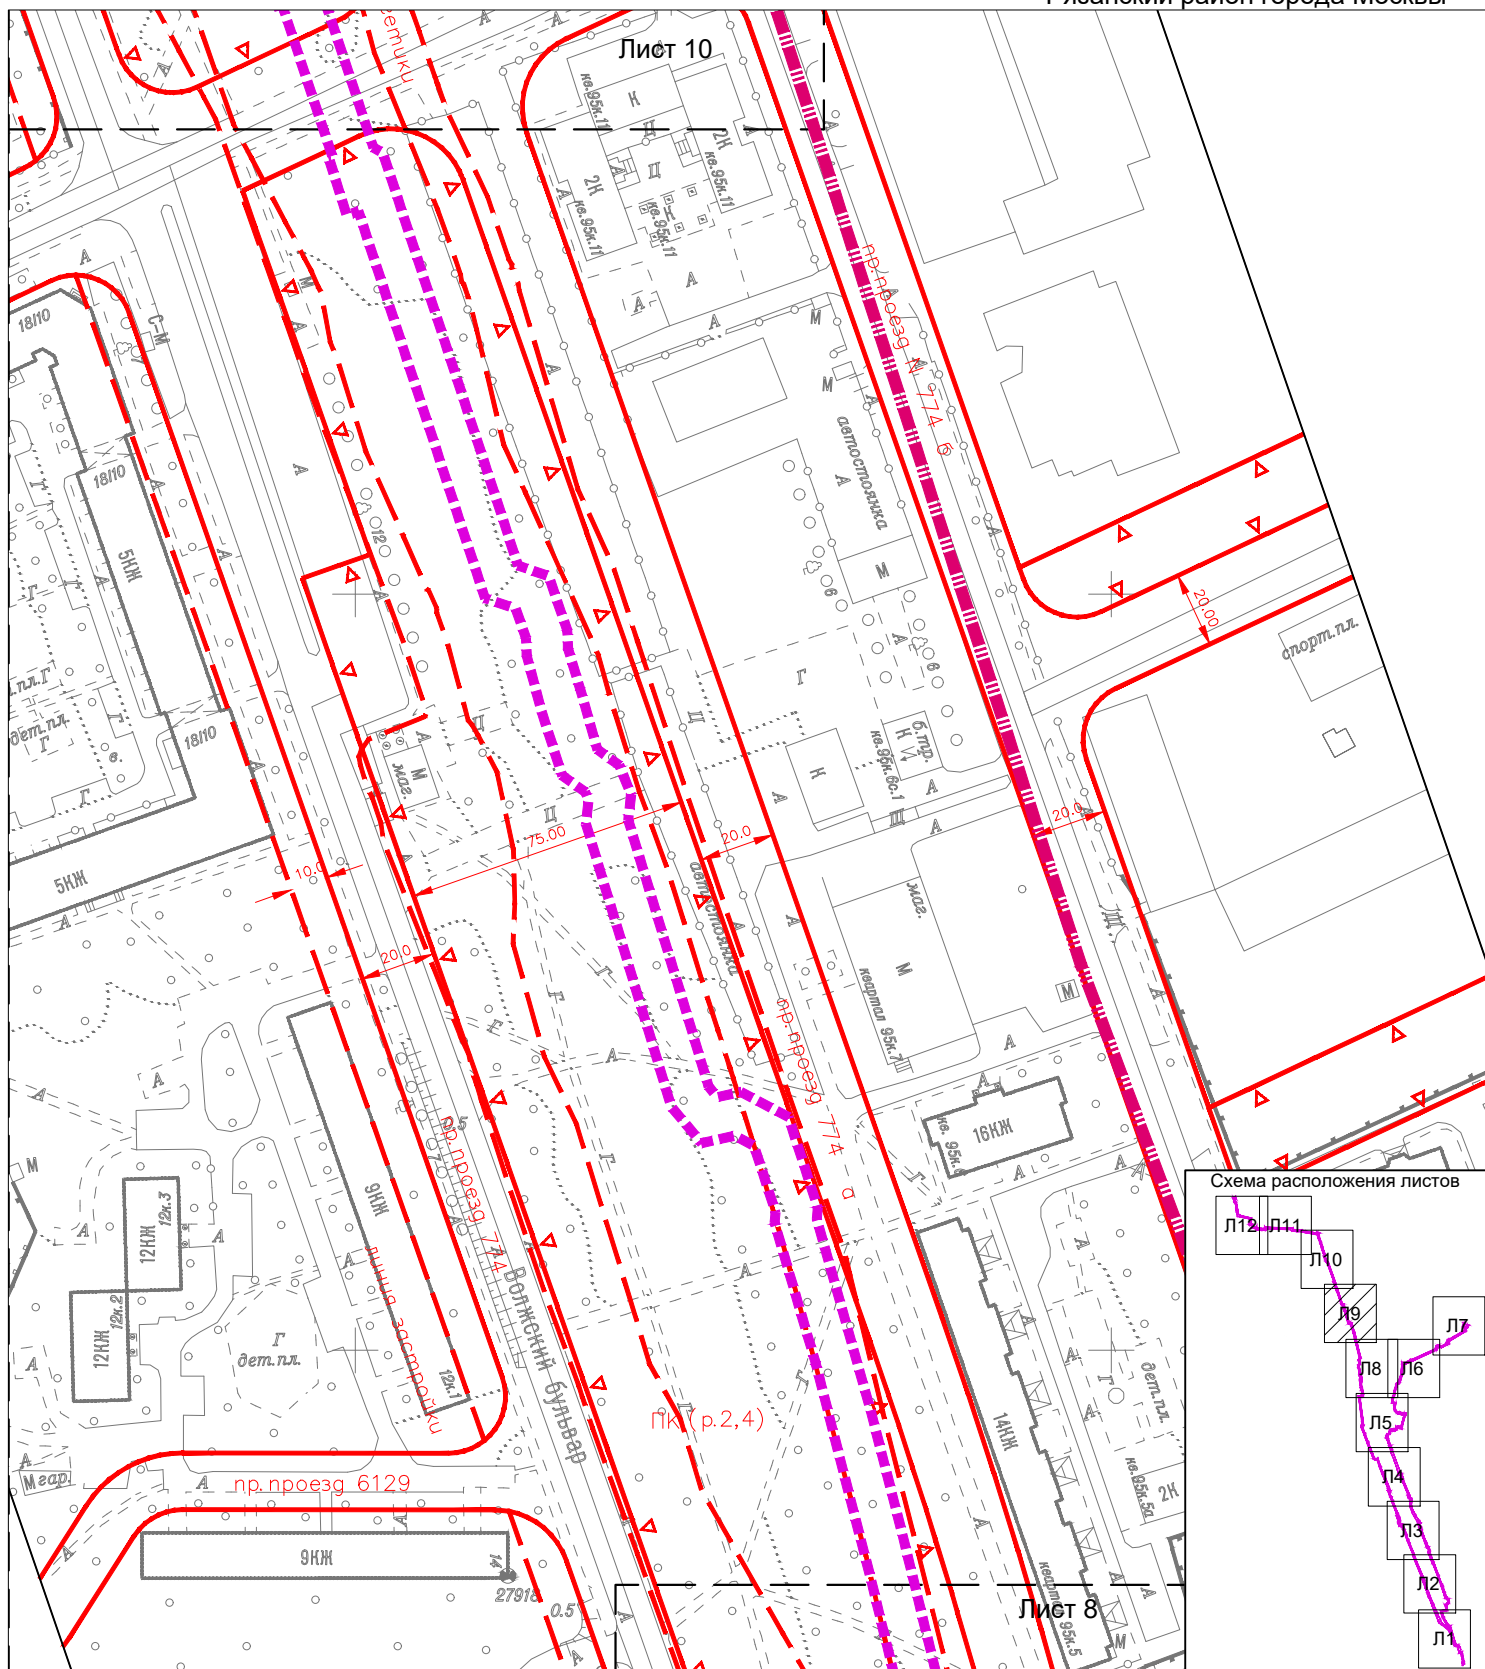


УСЛОВНЫЕ ОБОЗНАЧЕНИЯ

Границы

- ■ ■ граница подготовки проекта планировки территории
- ■ ■ ■ границы районов города Москвы

Существующие линии градостроительного регулирования:

- | | | |
|---|--|---|
|  | красная линия | красные линии улично-дорожной сети |
| | ЛК | границы объектов природного комплекса города Москвы |
| | линия застройки | линия застройки |
| | охранная зона объектов электроэнергетики | границы охранных зон объектов электроэнергетики |

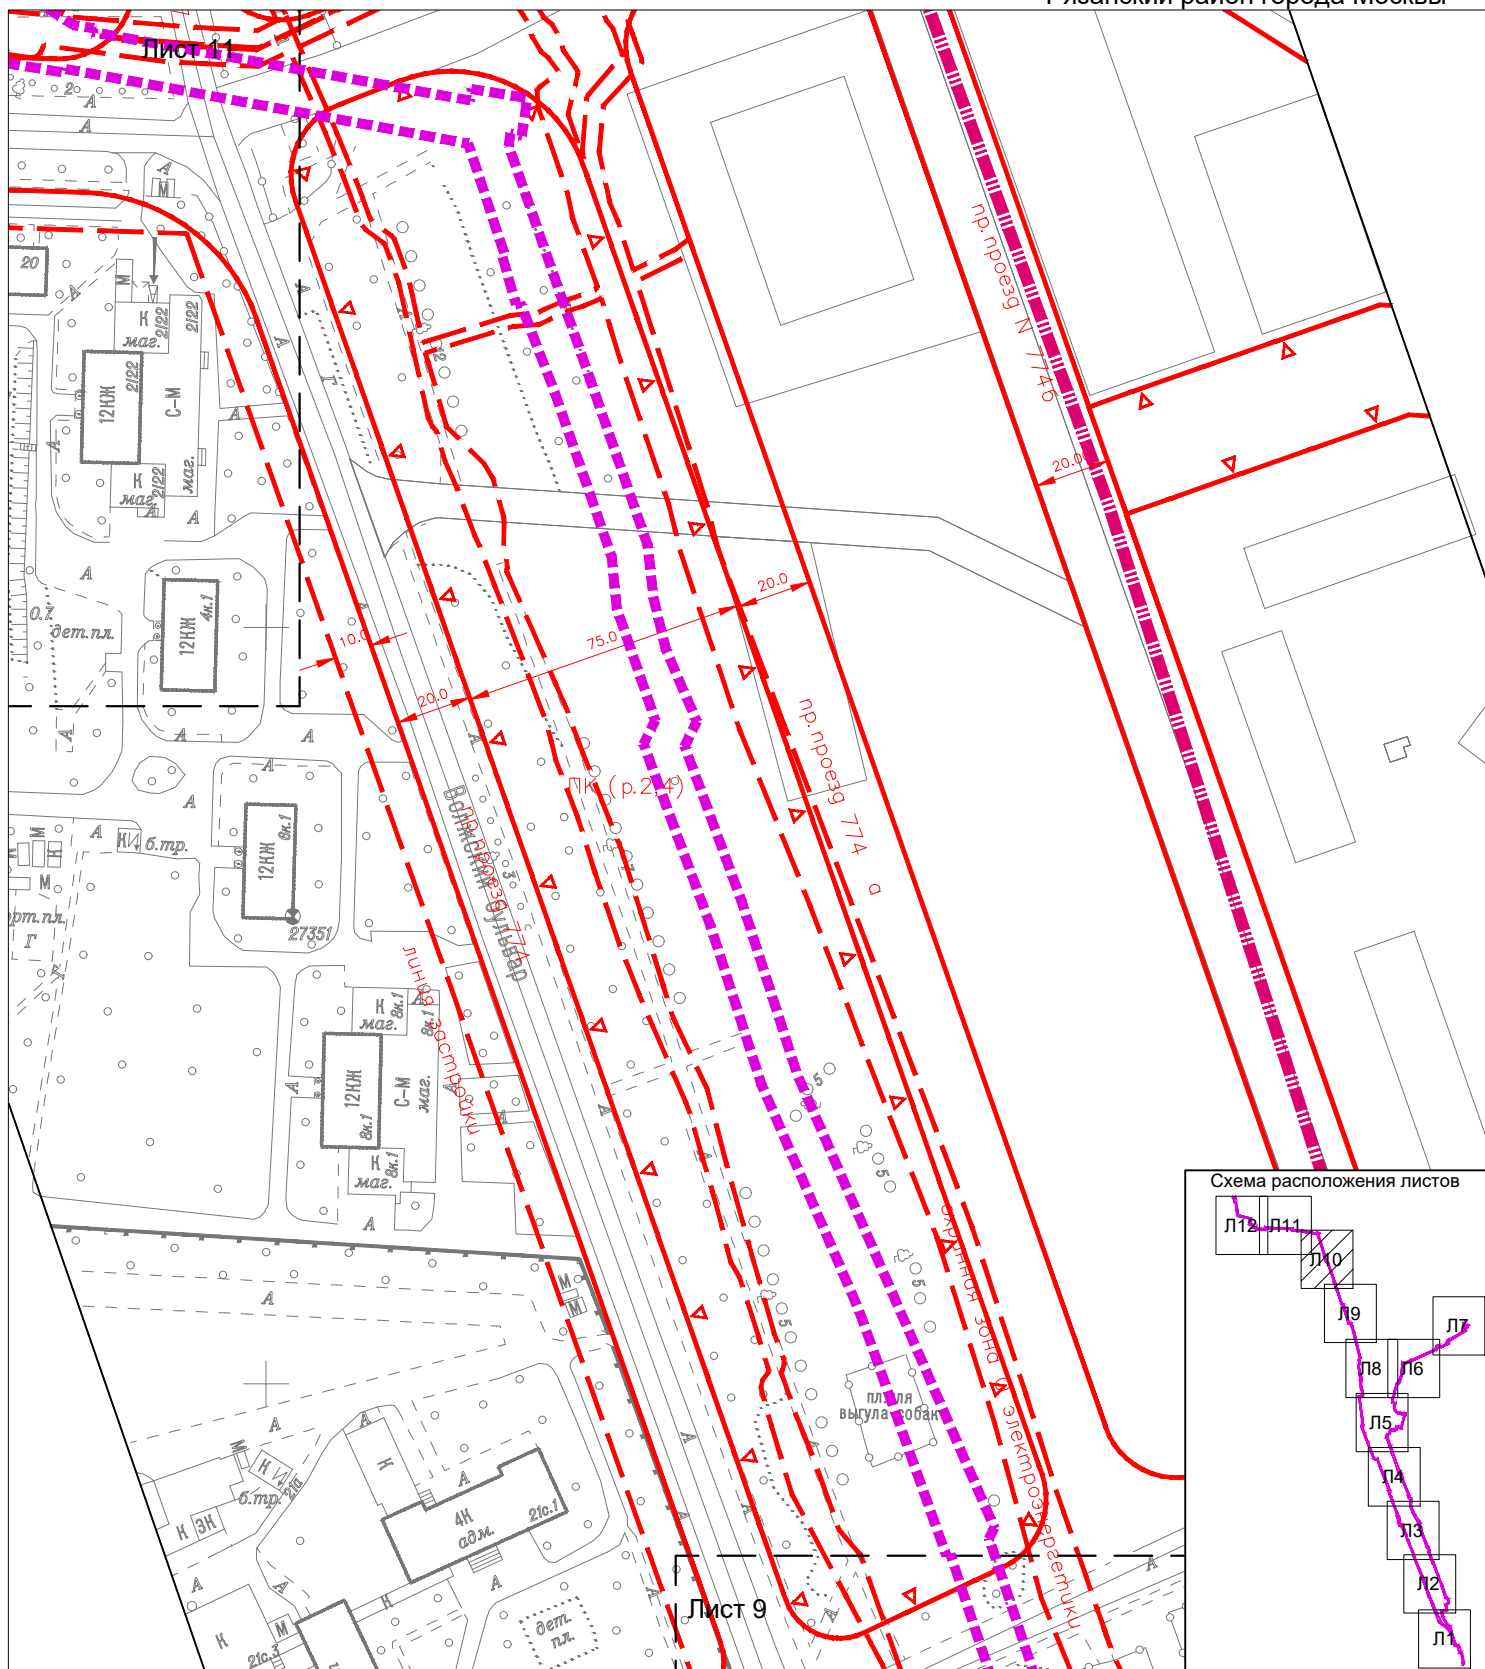

УСЛОВНЫЕ ОБОЗНАЧЕНИЯ

Границы

- ■ ■ граница подготовки проекта планировки территории
- ■ ■ границы районов города Москвы

Существующие линии градостроительного регулирования:

- красная
ГК
линия застройки
охранная зона
электроэнергетики

1.1. Чертеж красных линий и перечень координат характерных точек красных линий

М1:2000

1.1.1. Чертеж красных линий

Лист 11

район Текстильщики города Москвы

район Кузьминки города Москвы

Рязанский район города Москвы



УСЛОВНЫЕ ОБОЗНАЧЕНИЯ

Границы

■ ■ ■ граница подготовки проекта планировки территории

Существующие линии градостроительного регулирования:


— красная — красные линии улично-дорожной сети

— ПК — границы объектов природного комплекса города Москвы

— линия застройки — линия застройки

— техническая зона — границы технических зон инженерных коммуникаций и сооружений

— охранная зона 0 электроэнергетики — границы охранных зон объектов электроэнергетики

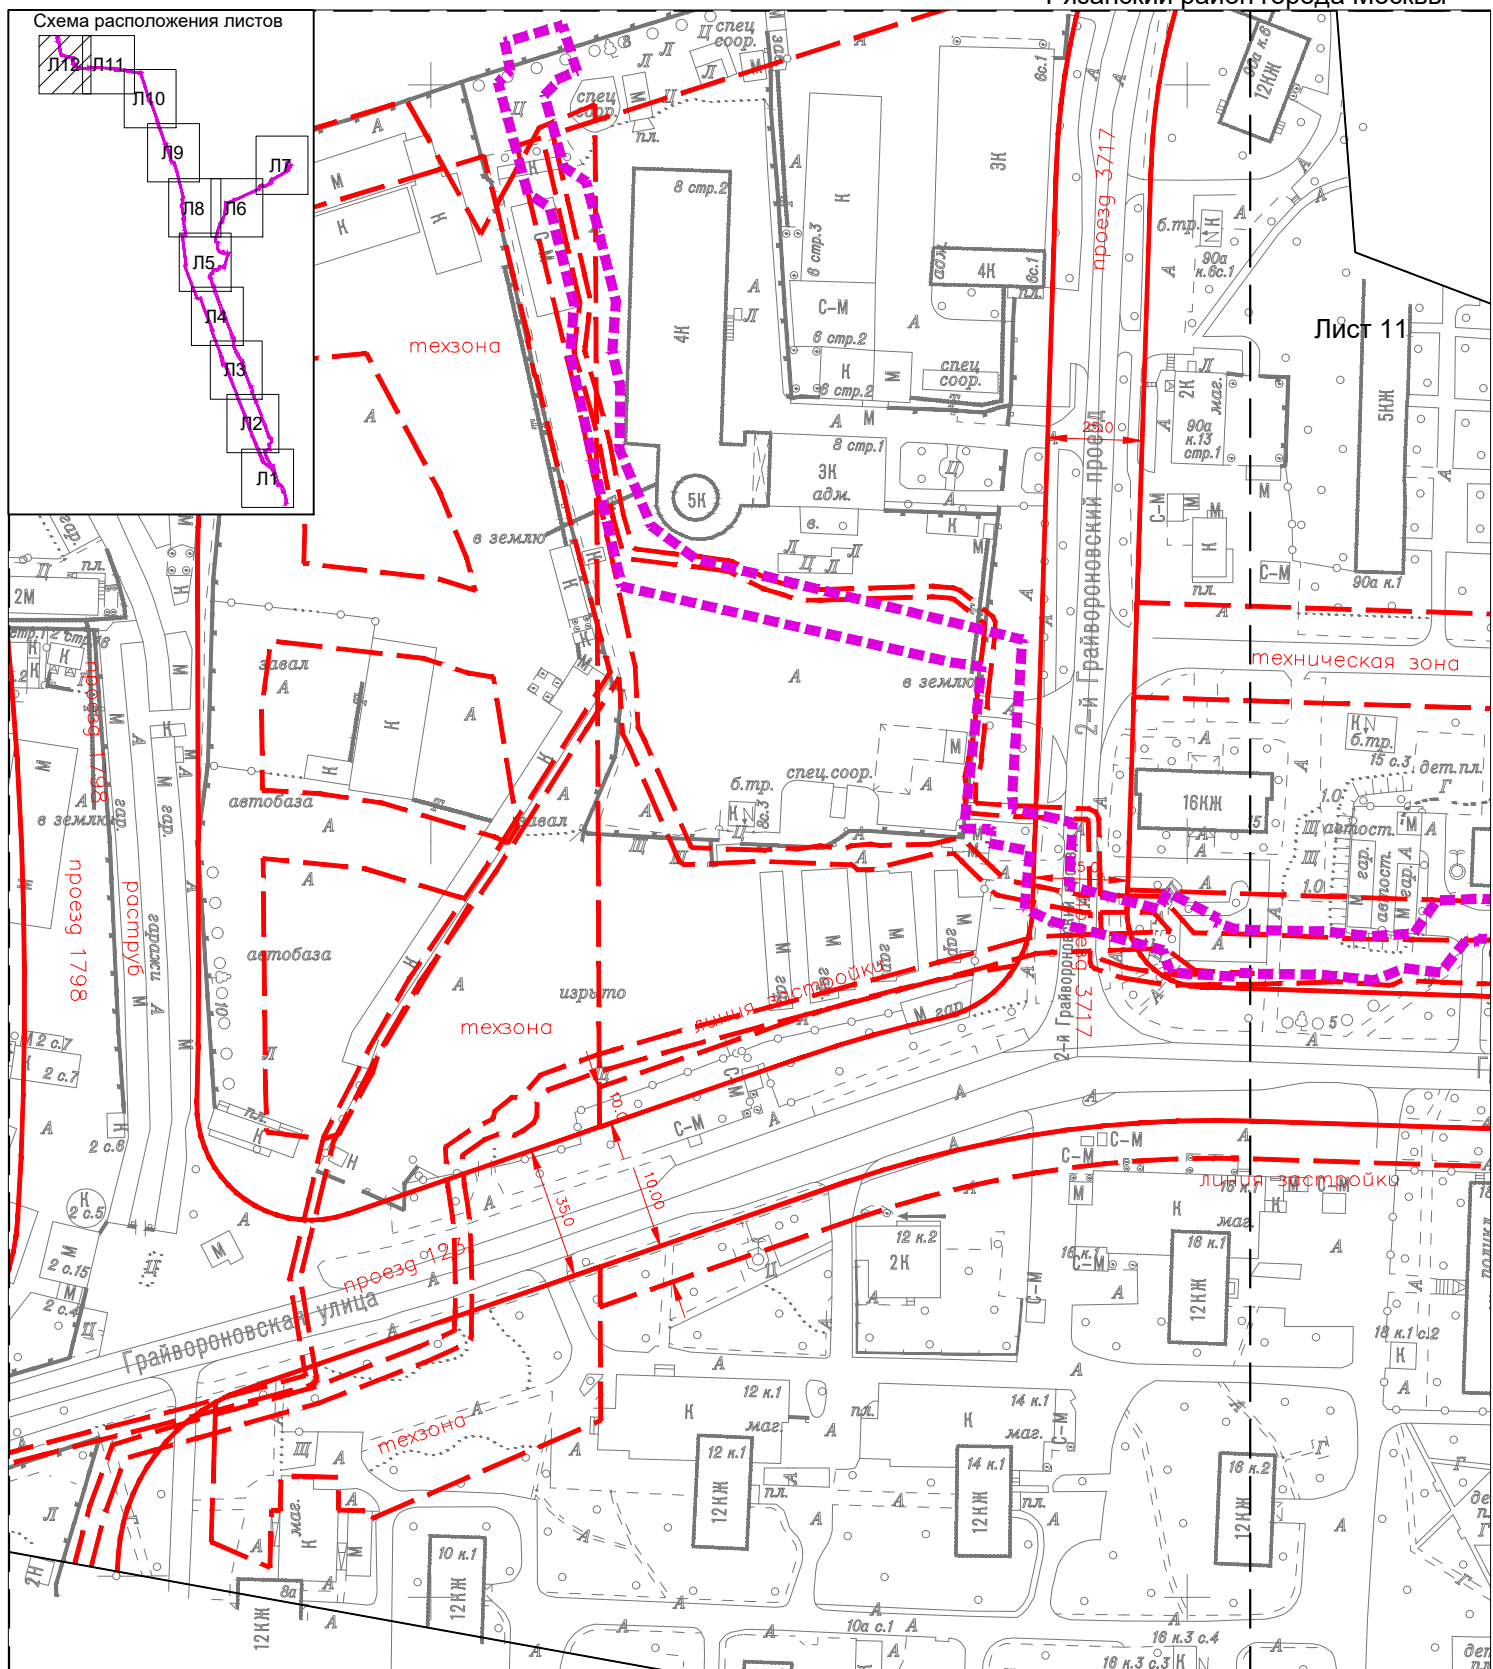

УСЛОВНЫЕ ОБОЗНАЧЕНИЯ

Границы

■ ■ ■ граница подготовки проекта планировки территории

Существующие линии градостроительного регулирования:

красная красные линии улично-дорожной сети

линия застройки линия застройки

техническая зона границы технических зон инженерных коммуникаций и сооружений

1.1.2. Перечень координат характерных точек красных линий

Перечень координат характерных точек красных линий не приводится в связи с отсутствием устанавливаемых, отменяемых красных линий.


1.2. Чертеж "Границы зон планируемого размещения линейных объектов".

М1:2000

Чертеж "Границы зон планируемого размещения линейных объектов, подлежащих реконструкции в связи с изменением их местоположения"

Лист 1

район Текстильщики города Москвы
район Кузьминки города Москвы
Рязанский район города Москвы

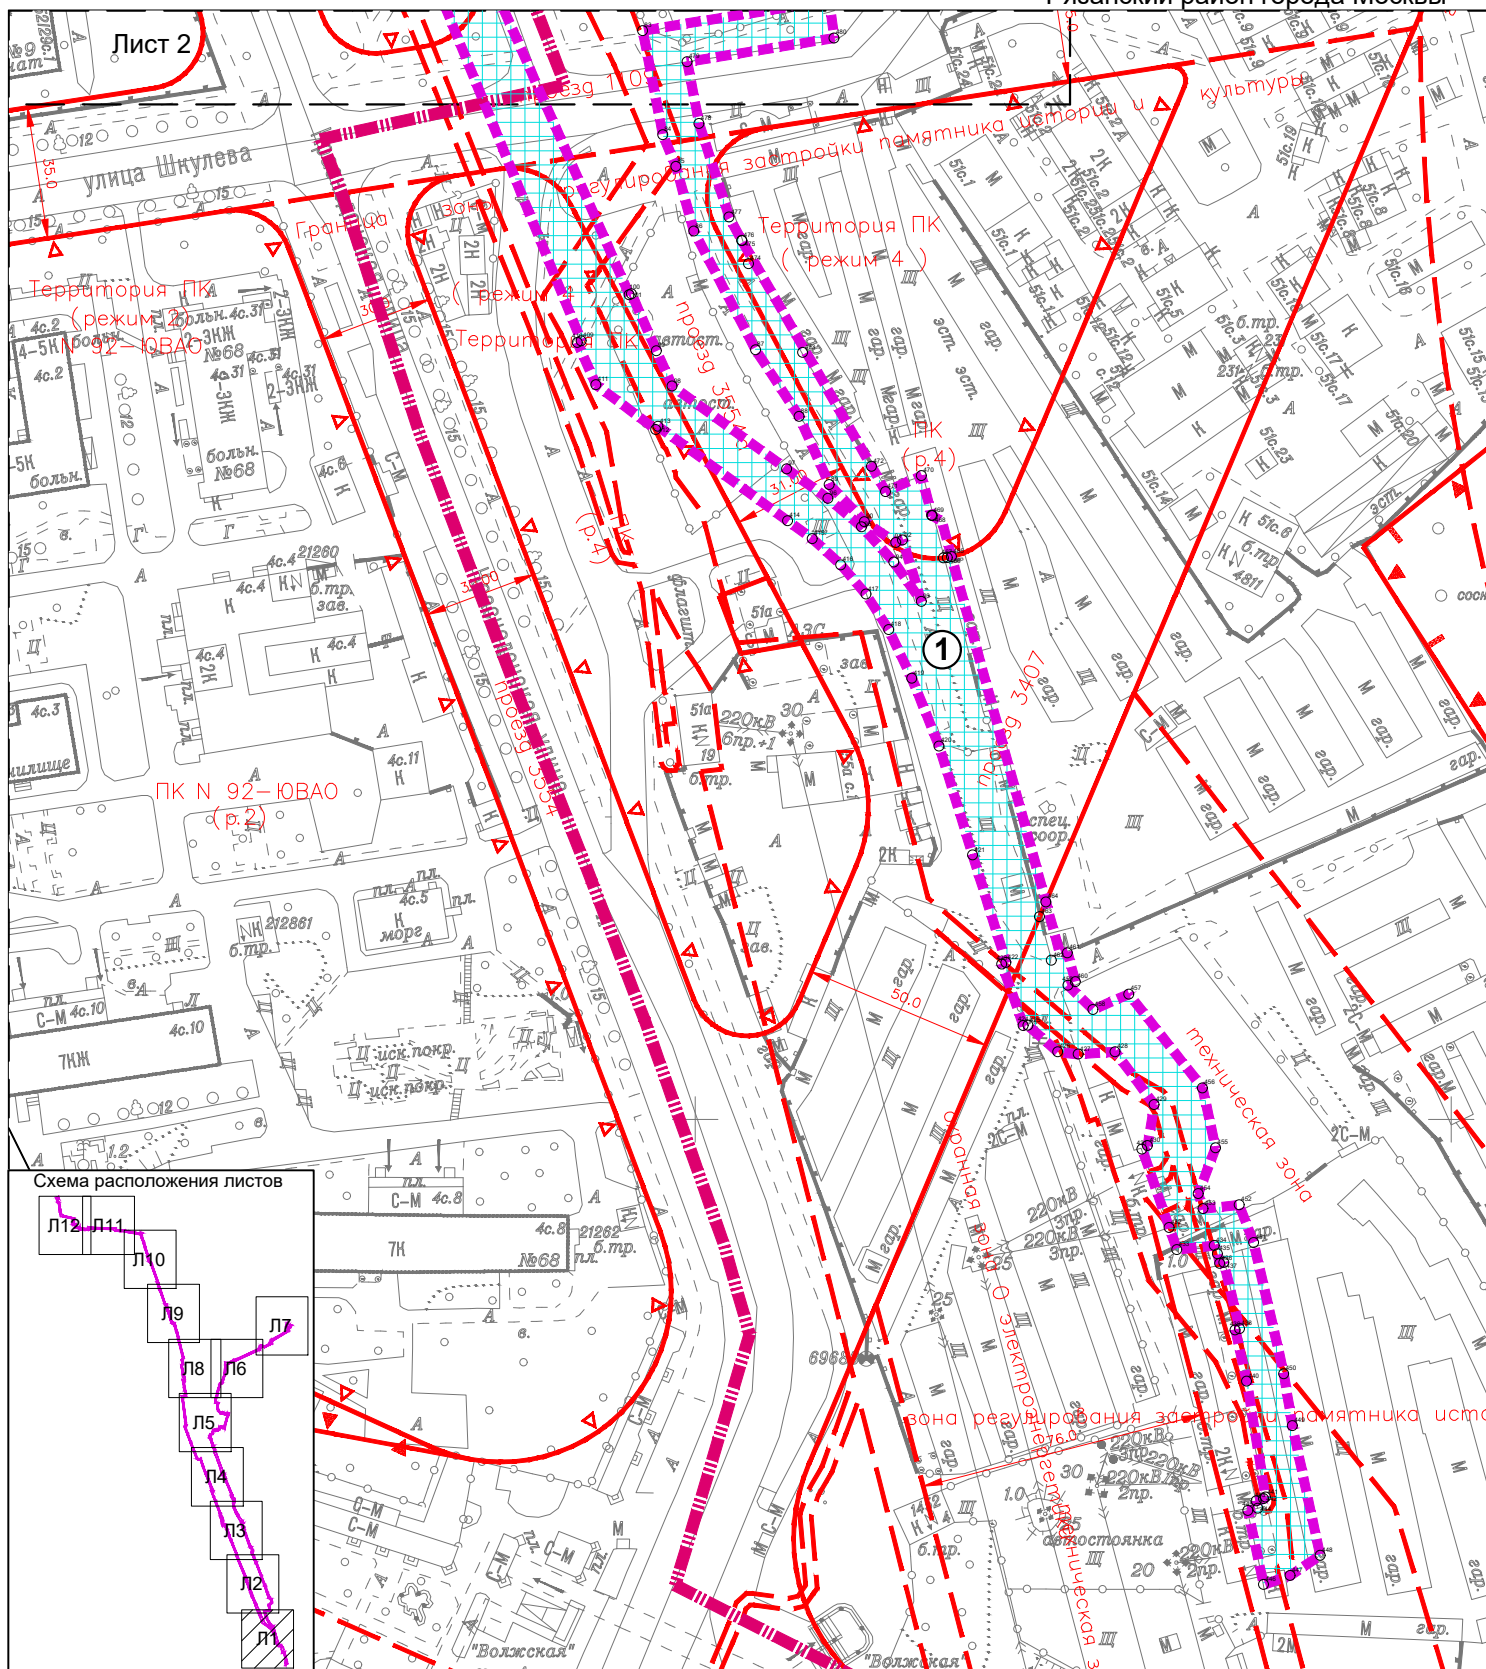

Границы

- граница подготовки проекта планировки территории
- границы районов города Москвы

УСЛОВНЫЕ ОБОЗНАЧЕНИЯ

Существующие линии градостроительного регулирования:

- красная границы объектов природного комплекса города Москвы
- границы особо охраняемых природных территорий
- границы технических зон инженерных коммуникаций и сооружений
- границы охранных зон объектов культурного наследия
- границы охранных зон объектов электроэнергетики



зона планируемого размещения линейных объектов, подлежащих реконструкции в связи с изменением их местоположения

①

номер зоны планируемого размещения объекта линейных объектов, подлежащих реконструкции в связи с изменением их местоположения

1

номера характерных точек границ зон планируемого размещения линейных объектов, подлежащих реконструкции в связи с изменением их местоположения

1.2. Чертеж "Границы зон планируемого размещения линейных объектов".

М1:2000

Чертеж "Границы зон планируемого размещения линейных объектов, подлежащих реконструкции в связи с изменением их местоположения"

Лист 2

район Текстильщики города Москвы
район Кузьминки города Москвы
Рязанский район города Москвы


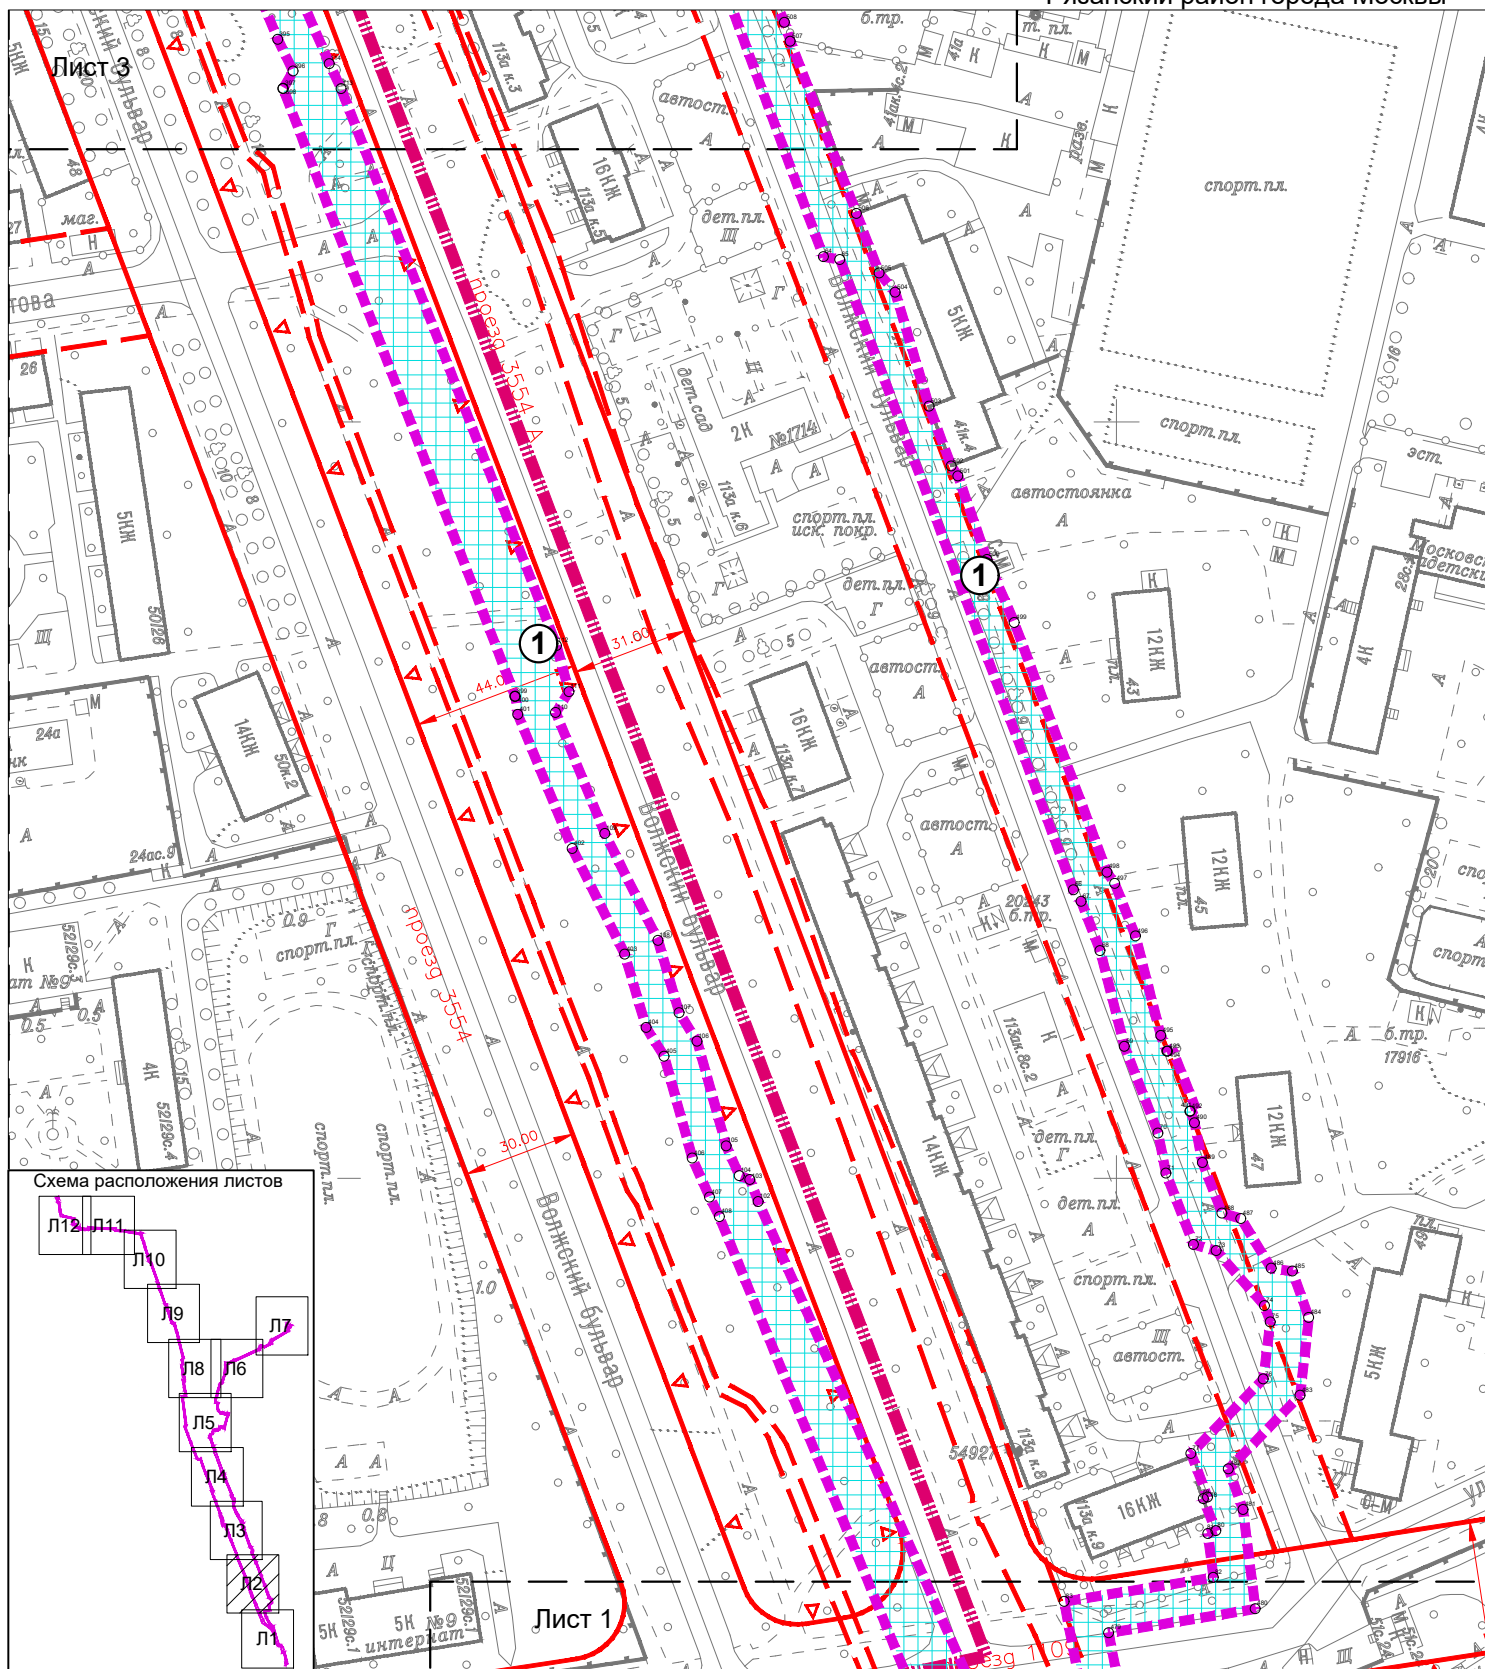


Схема расположения листов

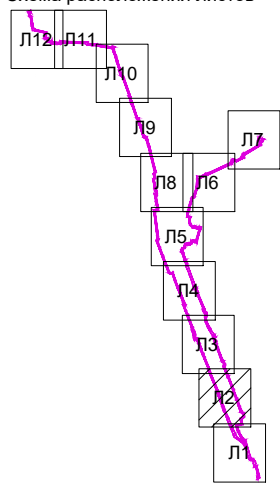

Границы

- граница подготовки проекта планировки территории
- границы районов города Москвы

УСЛОВНЫЕ ОБОЗНАЧЕНИЯ



зона планируемого размещения линейных объектов, подлежащих реконструкции в связи с изменением их местоположения

①

номер зоны планируемого размещения объекта линейных объектов, подлежащих реконструкции в связи с изменением их местоположения


1

○

номера характерных точек границ зон планируемого размещения линейных объектов, подлежащих реконструкции в связи с изменением их местоположения

Существующие линии градостроительного регулирования:

- красная линии улично-дорожной сети
- ▼ ПК границы объектов природного комплекса города Москвы
- техническая зона границы технических зон инженерных коммуникаций и сооружений
- охранная зона О электромагнетизма границы охранных зон объектов электроэнергетики

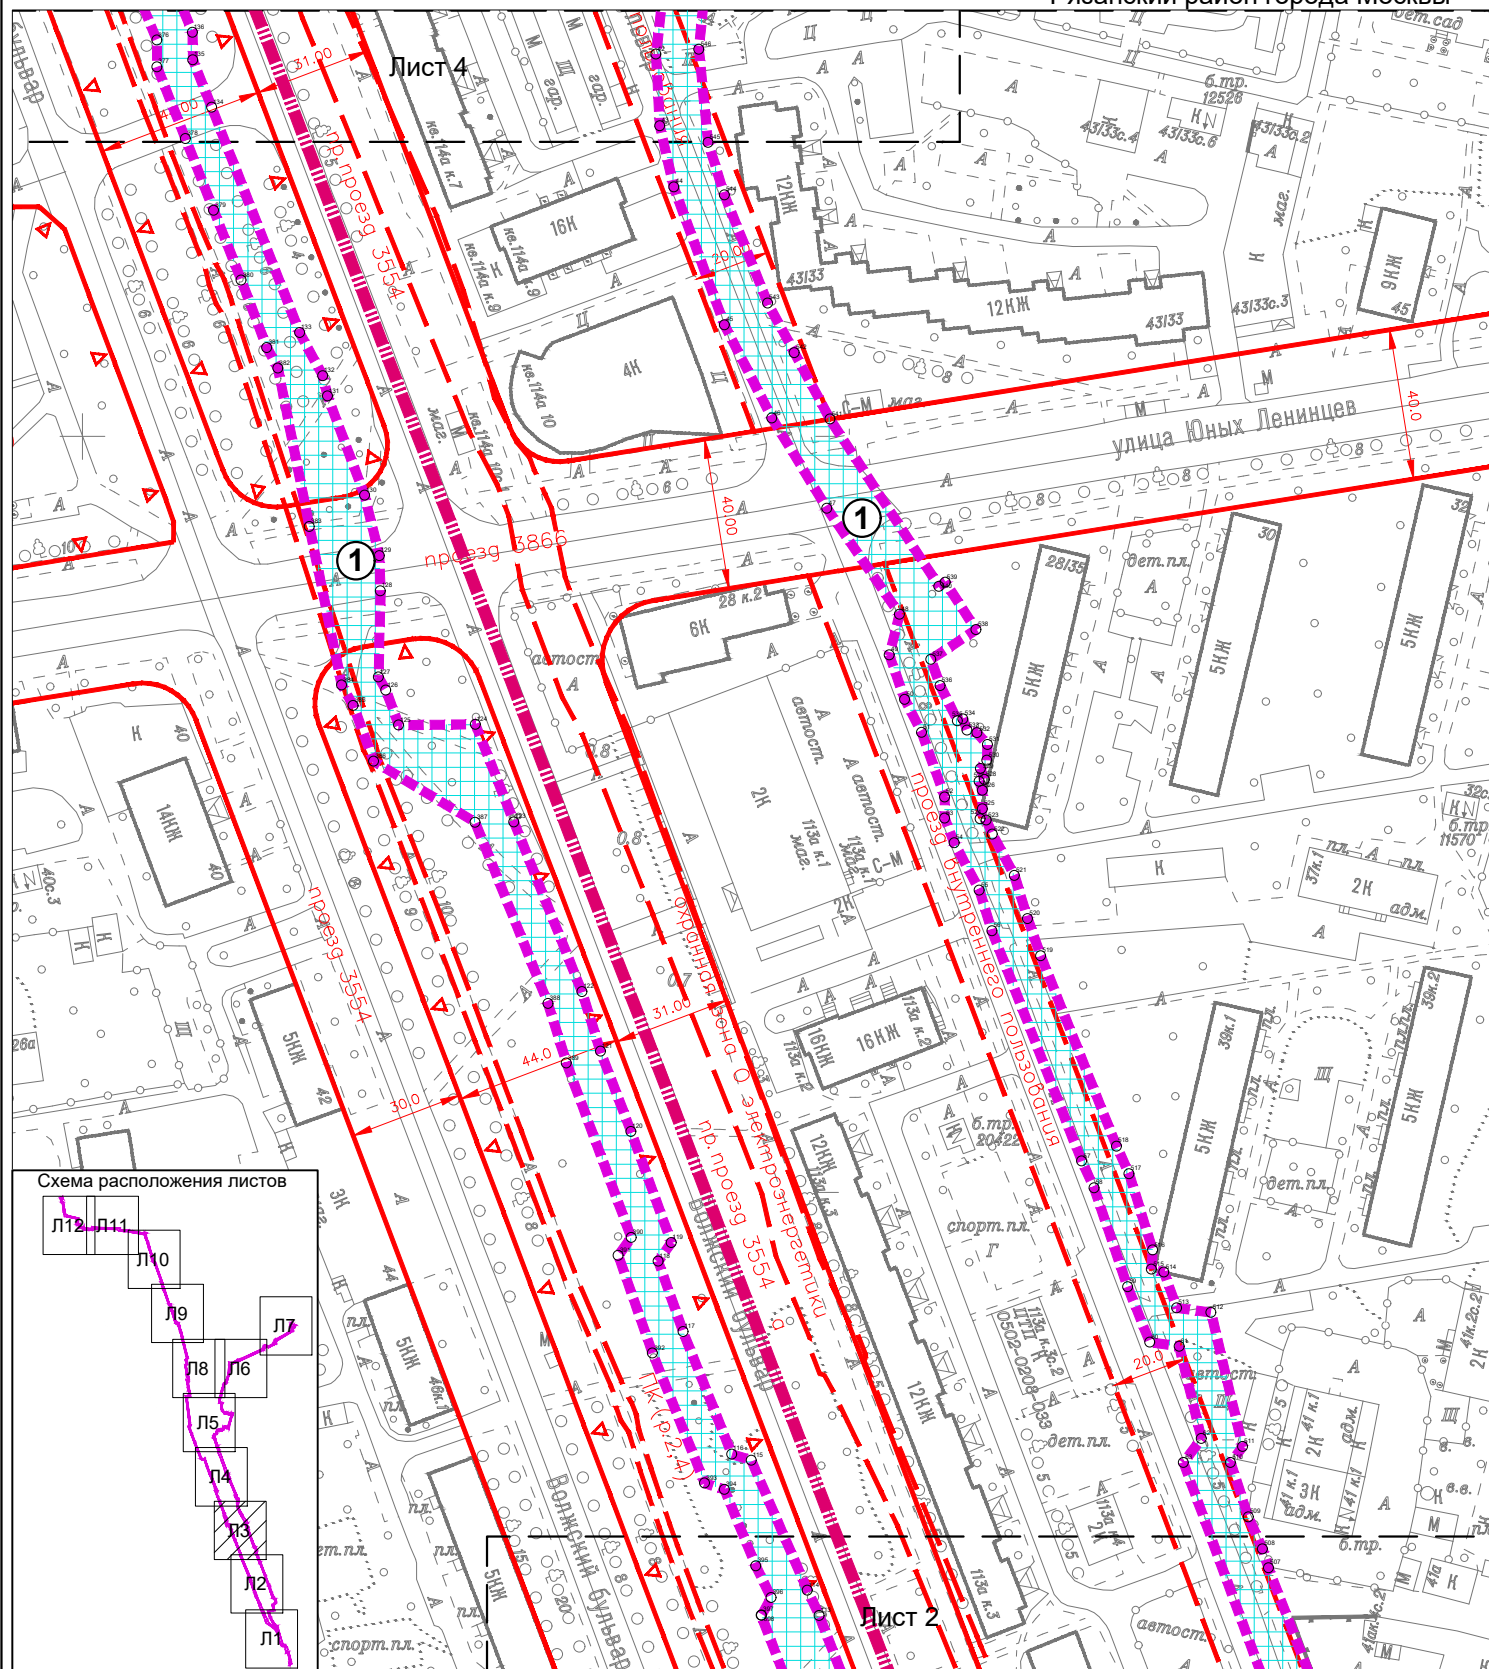

Границы

- ■ ■ граница подготовки проекта планировки территории
- ■ ■ границы районов города Москвы

Существующие линии градостроительного регулирования:

- красная красные линии улично-дорожной сети
 ▼ ПК границы объектов природного комплекса города Москвы
 техническая зона границы технических зон инженерных коммуникаций и сооружений
 охранная зона О электромагнитной границы охранных зон объектов электроэнергетики

УСЛОВНЫЕ ОБОЗНАЧЕНИЯ

- | | |
|---|--|
|  | зона планируемого размещения линейных объектов, подлежащих реконструкции в связи с изменением их местоположения |
|  | номер зоны планируемого размещения объекта линейных объектов, подлежащих реконструкции в связи с изменением их местоположения |
|  | номера характерных точек границ зон планируемого размещения линейных объектов, подлежащих реконструкции в связи с изменением их местоположения |

1.2. Чертеж "Границы зон планируемого размещения линейных объектов".

М1:2000

Чертеж "Границы зон планируемого размещения линейных объектов, подлежащих реконструкции в связи с изменением их местоположения"

Лист 4

район Текстильщики города Москвы
район Кузьминки города Москвы
Рязанский район города Москвы


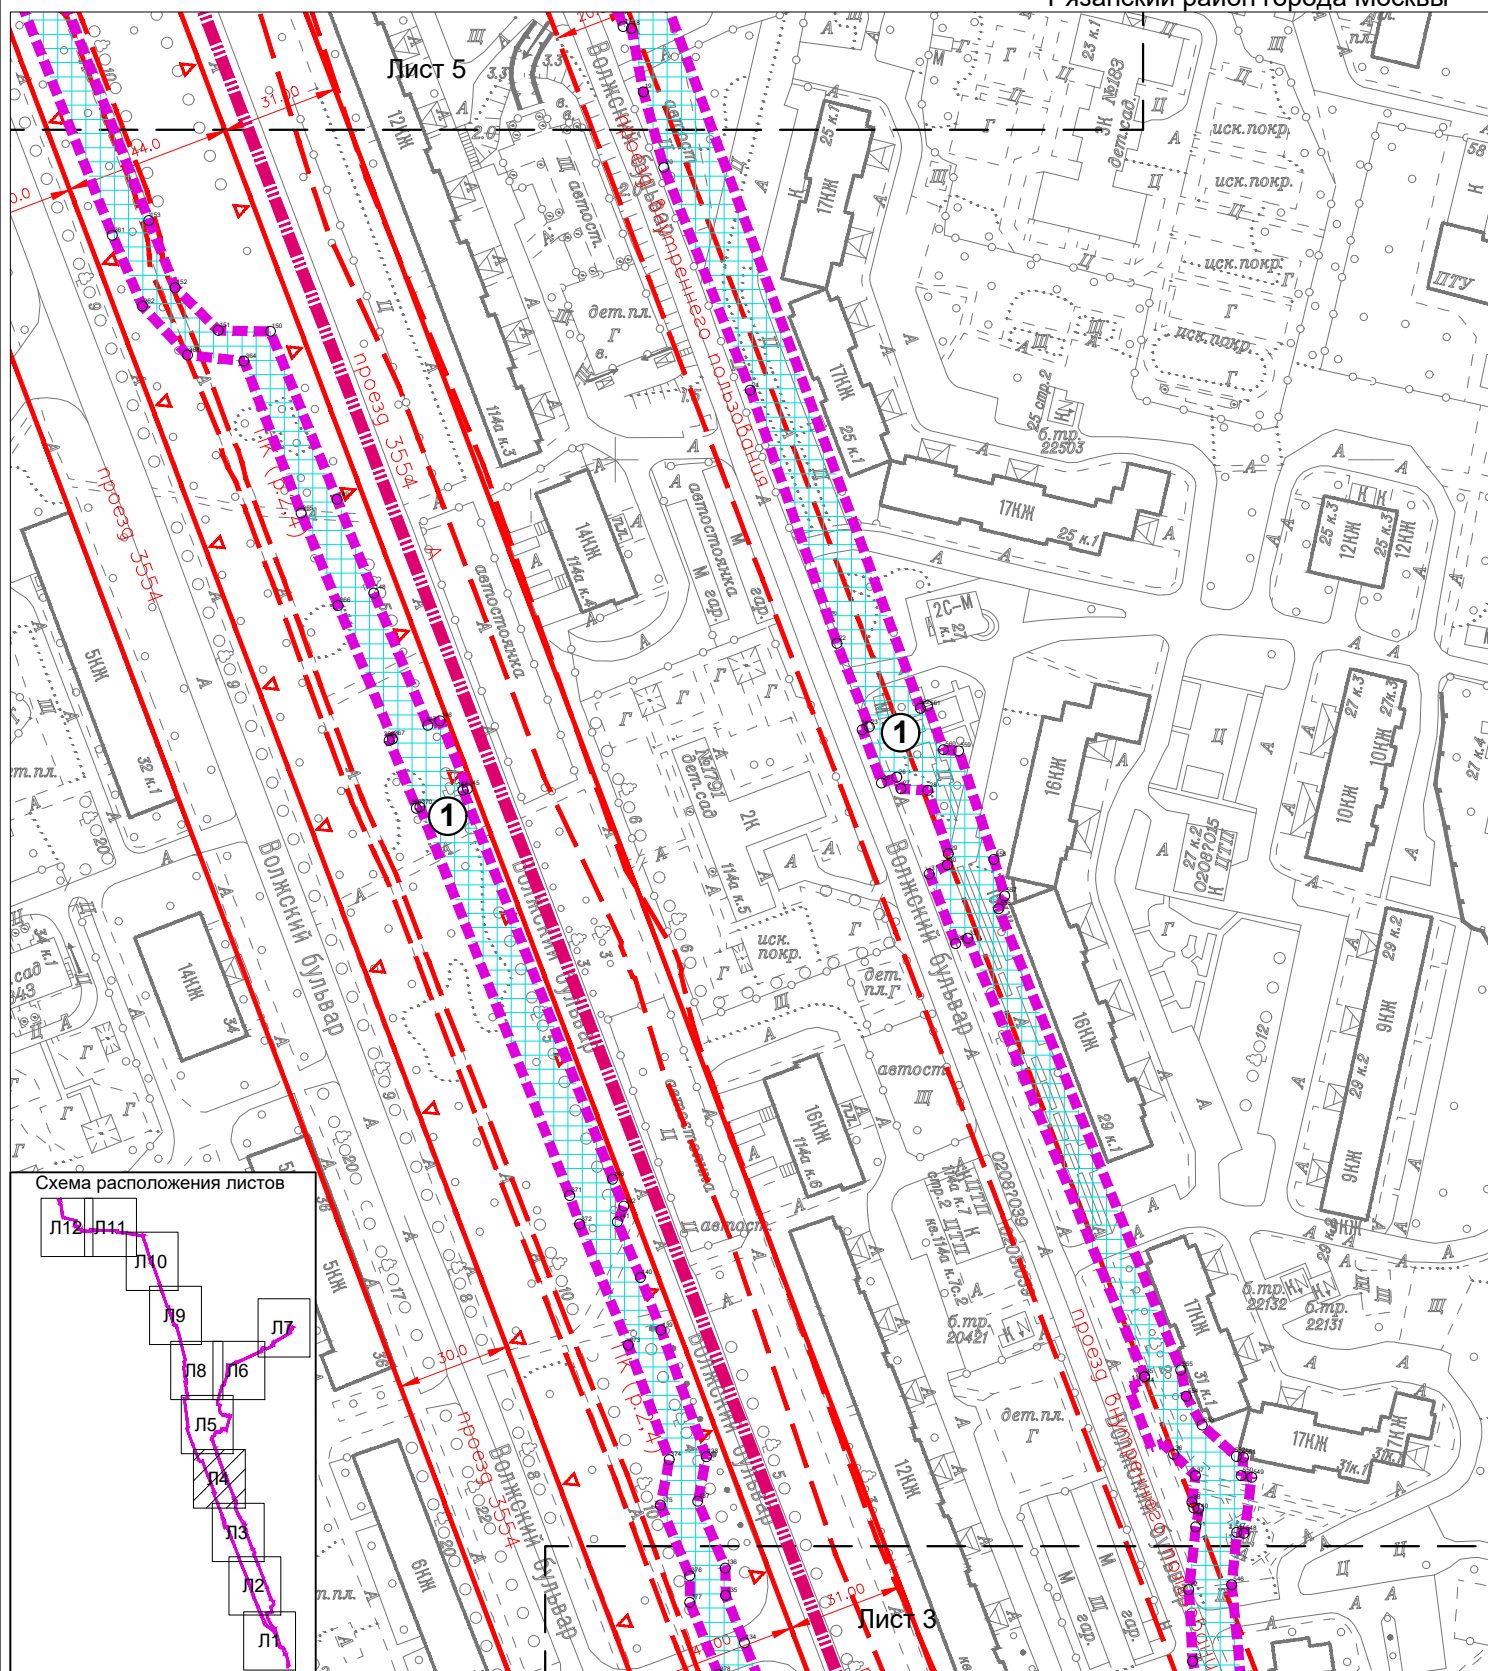


Схема расположения листов

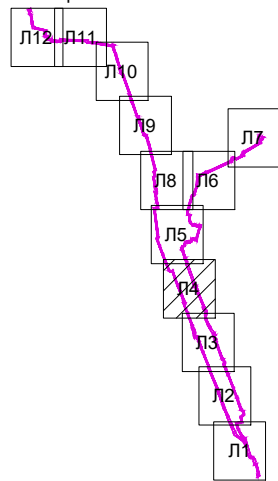

Границы

- граница подготовки проекта планировки территории
- границы районов города Москвы

УСЛОВНЫЕ ОБОЗНАЧЕНИЯ



зона планируемого размещения линейных объектов, подлежащих реконструкции в связи с изменением их местоположения



номер зоны планируемого размещения объекта линейных объектов, подлежащих реконструкции в связи с изменением их местоположения

1

номера характерных точек границ зон планируемого размещения линейных объектов, подлежащих реконструкции в связи с изменением их местоположения

Существующие линии градостроительного регулирования:

- красные линии улично-дорожной сети
- ▼ ПК границы объектов природного комплекса города Москвы
- границы технических зон инженерных коммуникаций и сооружений
- границы охранных зон объектов электроэнергетики

1.2. Чертеж "Границы зон планируемого размещения линейных объектов".

М1:2000

Лист 5

Чертеж "Границы зон планируемого размещения линейных объектов, подлежащих реконструкции в связи с изменением их местоположения"

район Текстильщики города Москвы
район Кузьминки города Москвы
Рязанский район города Москвы


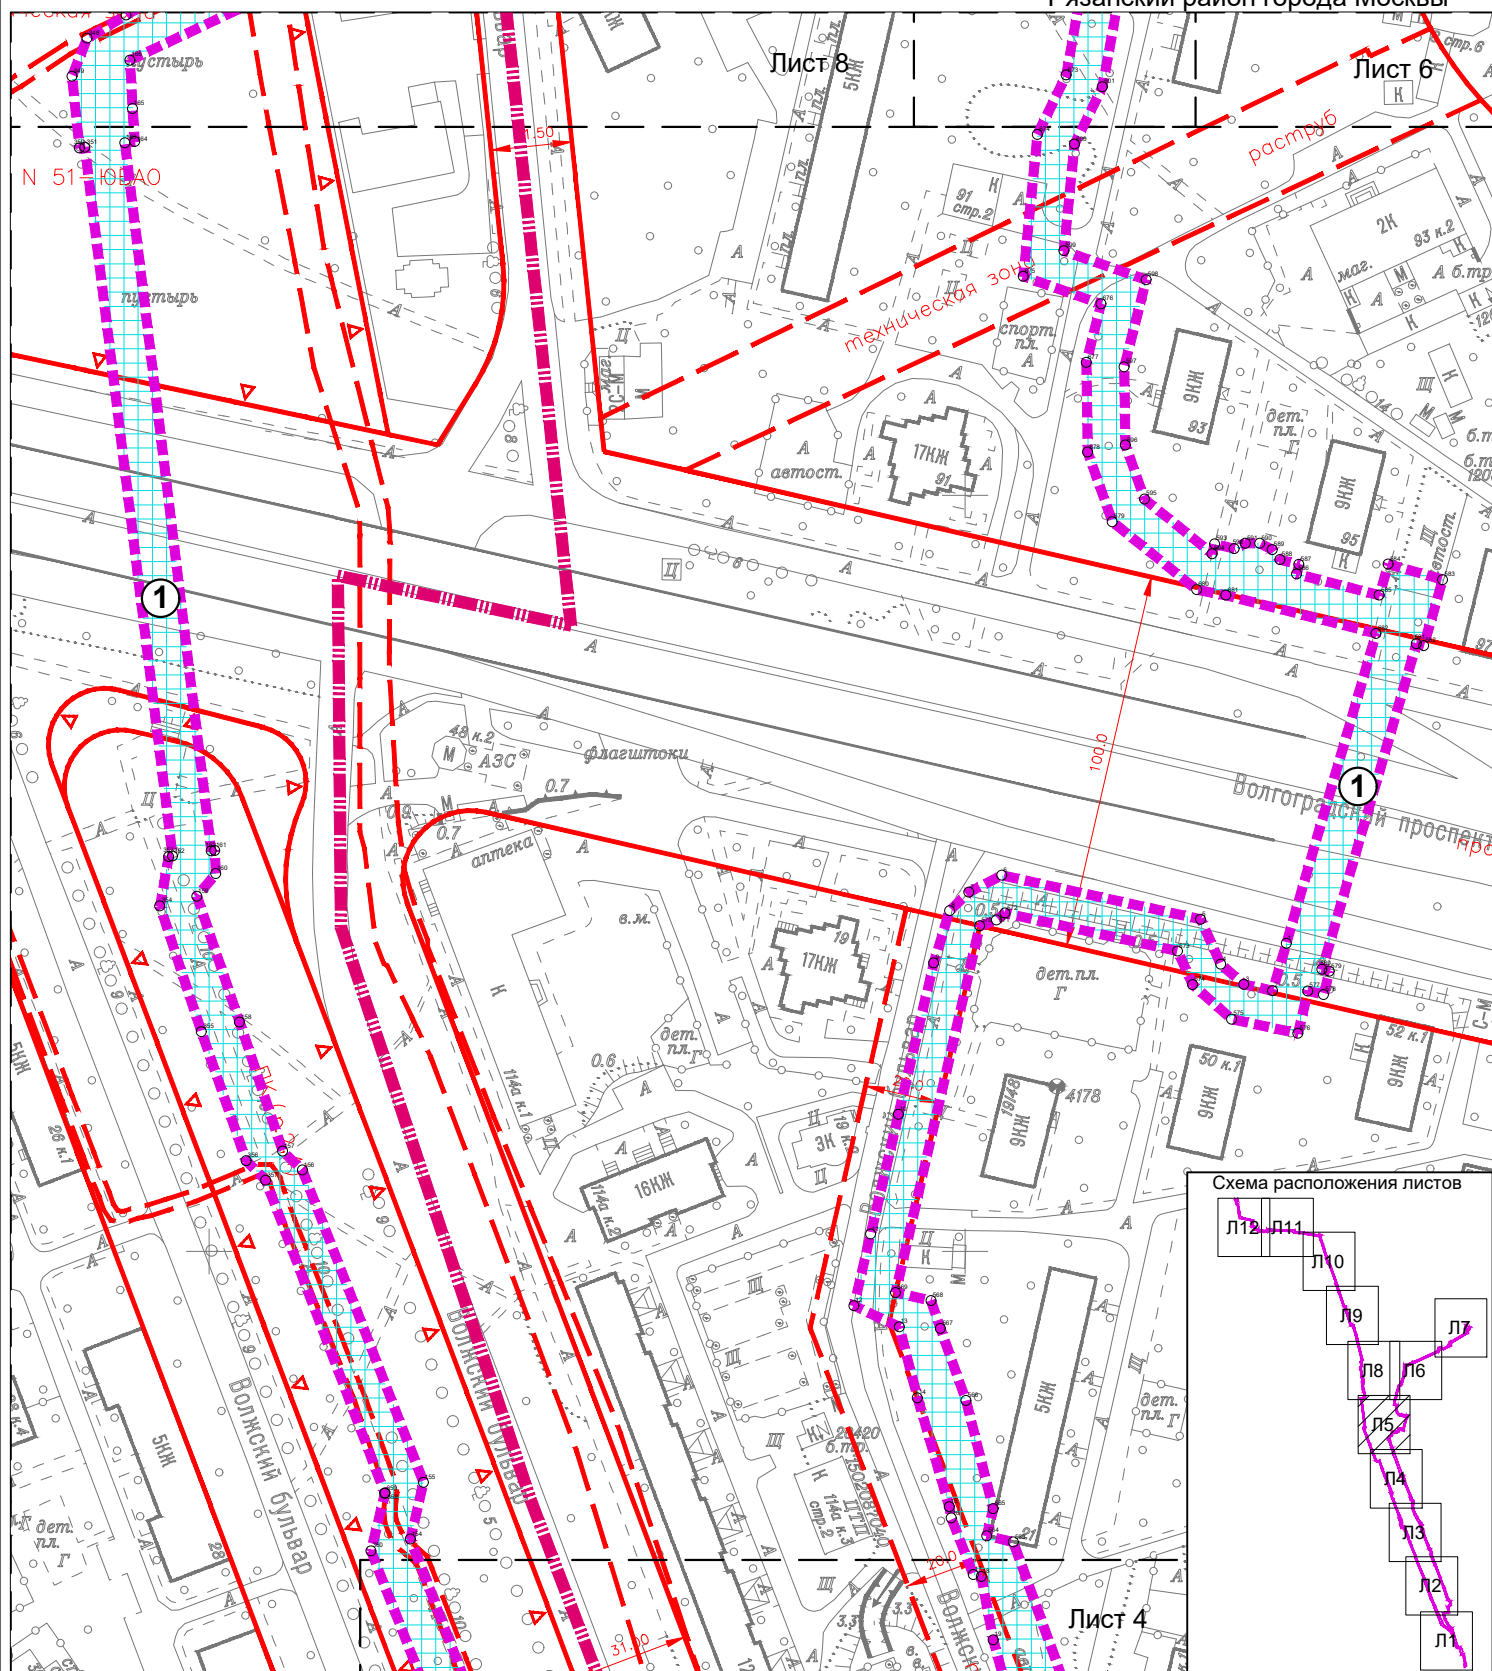


Схема расположения листов

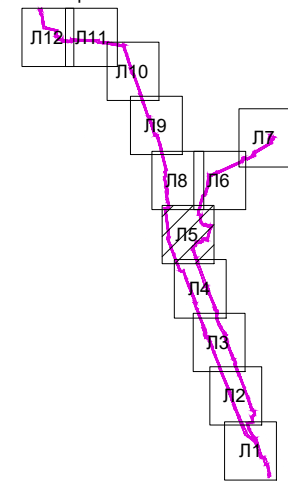

Границы

- граница подготовки проекта планировки территории
- границы районов города Москвы

УСЛОВНЫЕ ОБОЗНАЧЕНИЯ



зона планируемого размещения линейных объектов, подлежащих реконструкции в связи с изменением их местоположения

①

номер зоны планируемого размещения объекта линейных объектов, подлежащих реконструкции в связи с изменением их местоположения

1

номера характерных точек границ зон планируемого размещения линейных объектов, подлежащих реконструкции в связи с изменением их местоположения

Существующие линии градостроительного регулирования:

- красные линии улично-дорожной сети
- границы объектов природного комплекса города Москвы
- границы технических зон инженерных коммуникаций и сооружений
- границы охранных зон объектов электроэнергетики

1.2. Чертеж "Границы зон планируемого размещения линейных объектов".

М1:2000

Чертеж "Границы зон планируемого размещения линейных объектов, подлежащих реконструкции в связи с изменением их местоположения"

Лист 6

район Текстильщики города Москвы

район Кузьминки города Москвы

Рязанский район города Москвы


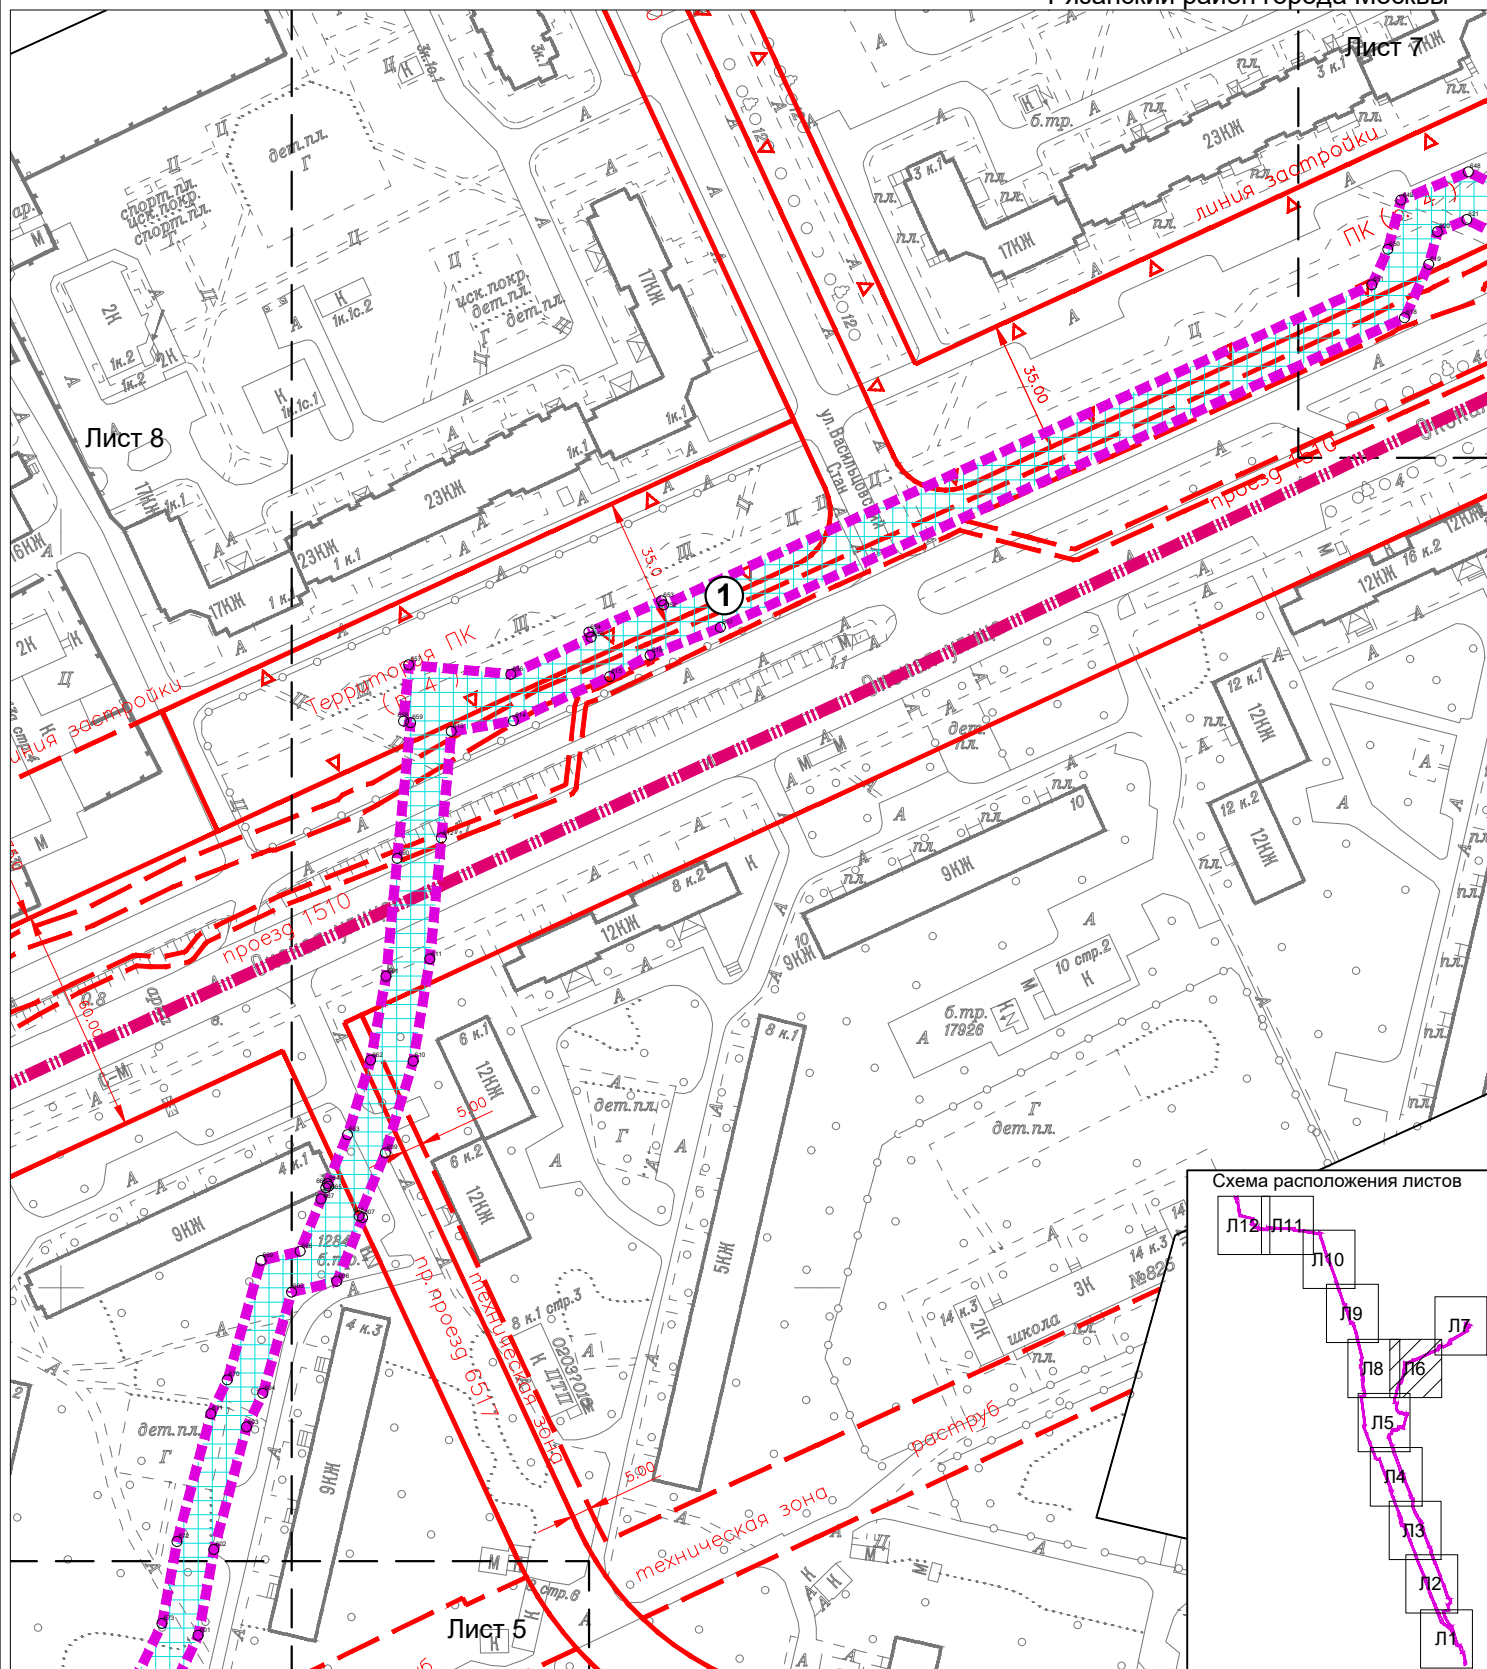


Схема расположения листов

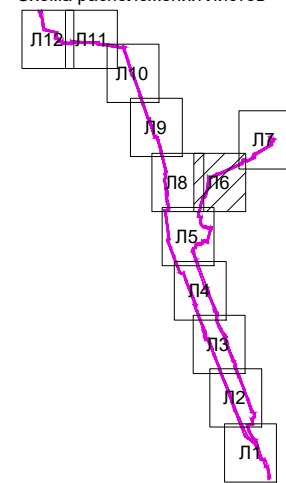

Границы

- граница подготовки проекта планировки территории
- границы районов города Москвы

УСЛОВНЫЕ ОБОЗНАЧЕНИЯ



зона планируемого размещения линейных объектов, подлежащих реконструкции в связи с изменением их местоположения

①

номер зоны планируемого размещения объекта линейных объектов, подлежащих реконструкции в связи с изменением их местоположения


1

○

номера характерных точек границ зон планируемого размещения линейных объектов, подлежащих реконструкции в связи с изменением их местоположения

Существующие линии градостроительного регулирования:

- красная линия улицы-дорожной сети
- ПК границы объектов природного комплекса города Москвы
- техническая зона границы технических зон инженерных коммуникаций и сооружений
- охранная зона объектов электроэнергетики

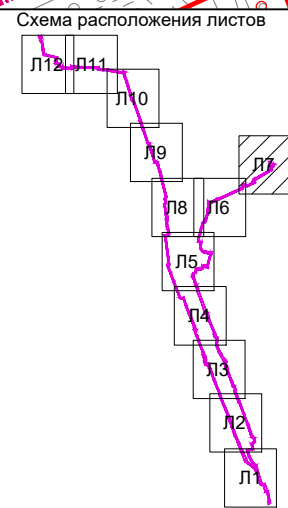

УСЛОВНЫЕ ОБОЗНАЧЕНИЯ

-


зона планируемого размещения линейных объектов, подлежащих реконструкции в связи с изменением их местоположения

①

1

Существующие линии градостроительного регулирования:

- | | |
|---|--|
|  | красные линии улично-дорожной сети |
|  | границы объектов природного комплекса города Москвы |
| | границы технических зон инженерных коммуникаций и сооружений |
|  | границы полос отвода железных дорог |
|  | границы охранных зон объектов электроэнергетики |

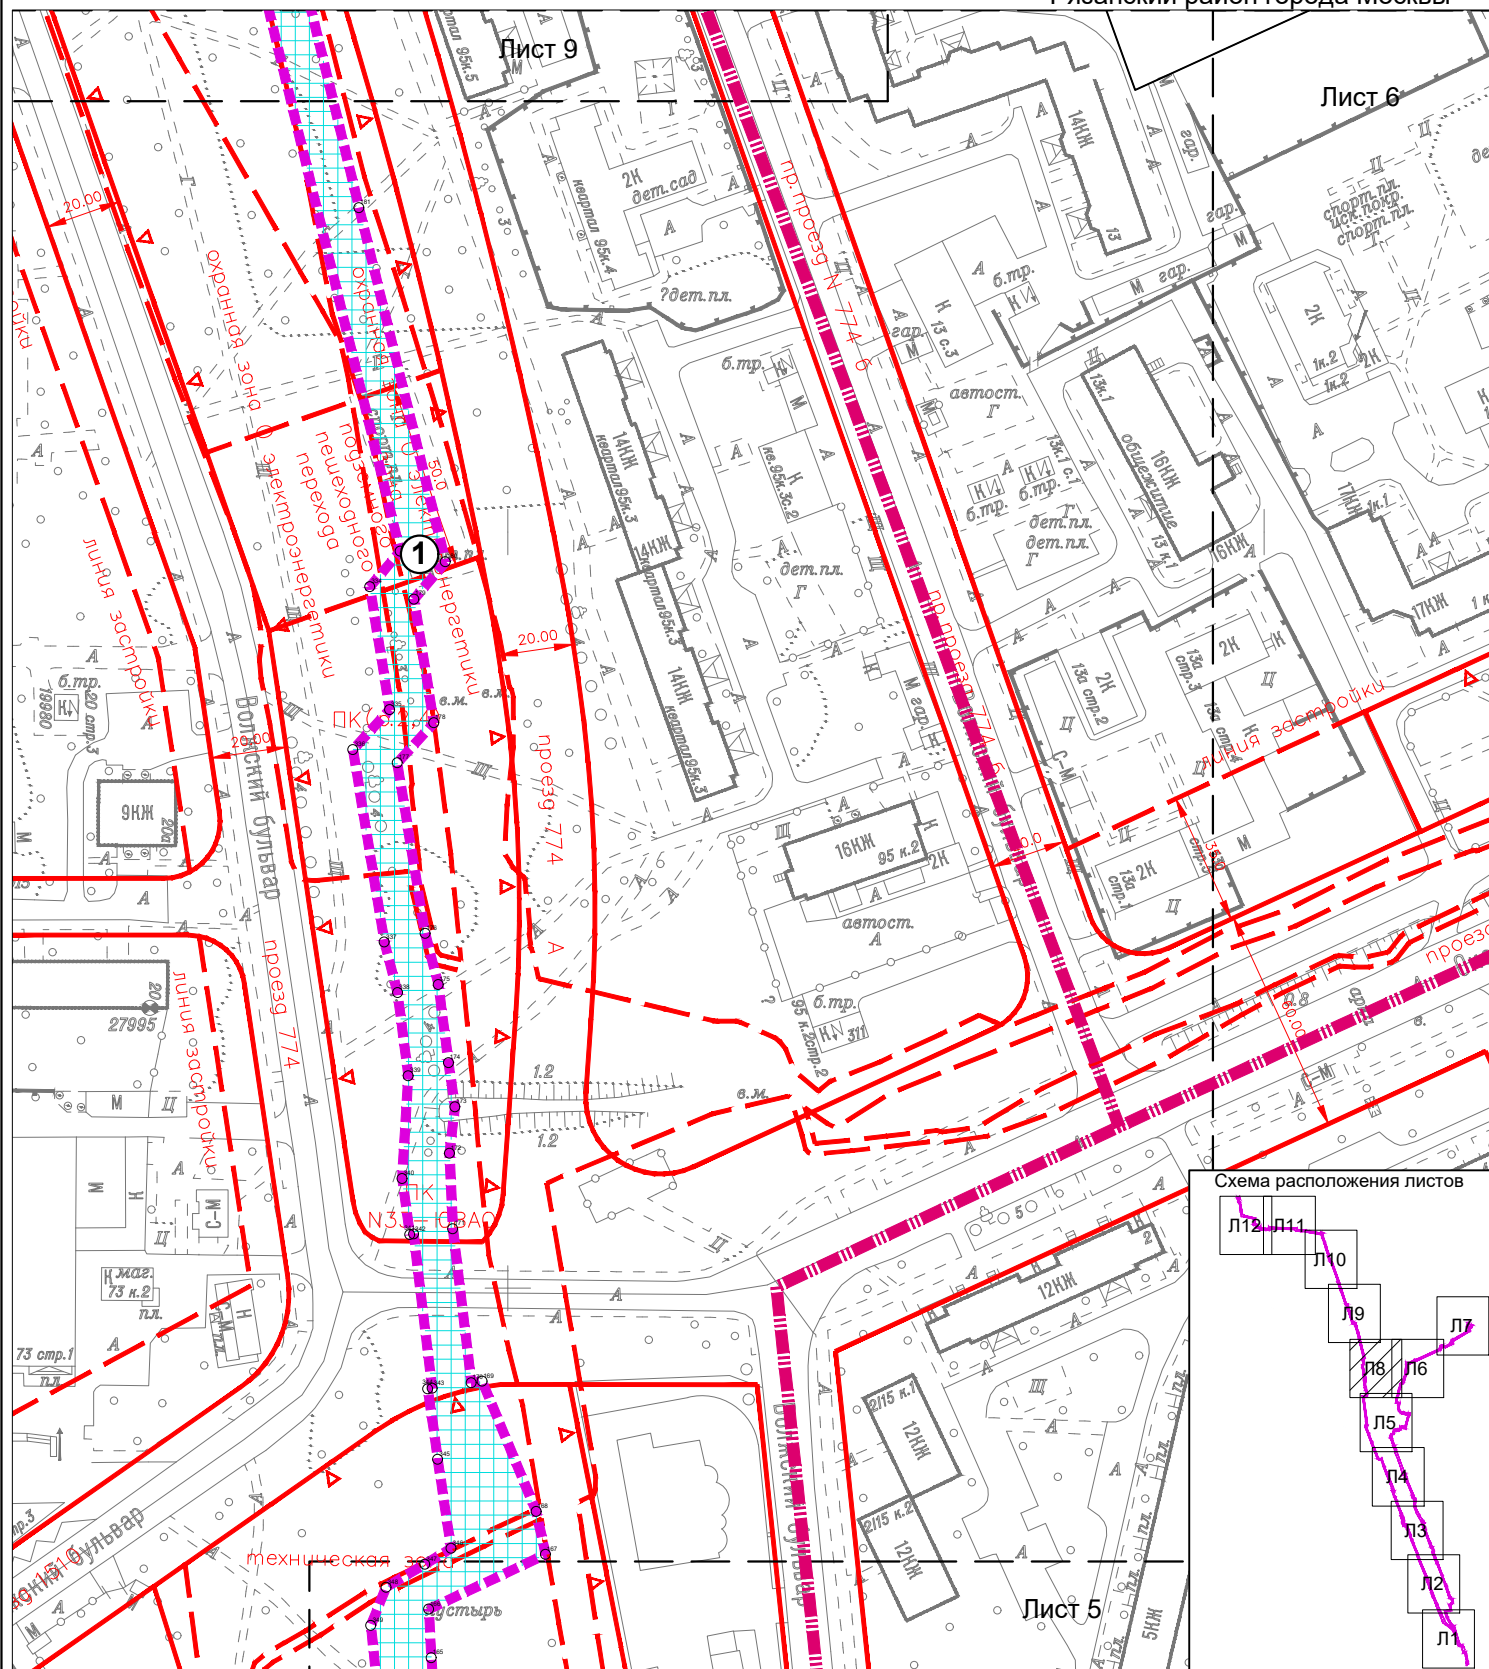

Границы

- ■ ■ граница подготовки проекта планировки территории
- ■ ■ границы районов города Москвы

Существующие линии градостроительного регулирования:

- | | |
|---------------------------------------|--|
| красная | границы объектов природного комплекса города Москвы |
| ▼ ПК | границы объектов природного комплекса города Москвы |
| техническая зона | границы технических зон инженерных коммуникаций и сооружений |
| линия застройки | линия застройки |
| зона внеуличного пешеходного перехода | границы зон внеуличных пешеходных переходов |
| охранная зона О электрооборудования | границы охранных зон объектов электроэнергетики |

УСЛОВНЫЕ ОБОЗНАЧЕНИЯ

- | | |
|---|--|
|  | зона планируемого размещения линейных объектов, подлежащих реконструкции в связи с изменением их местоположения |
|  | номер зоны планируемого размещения объекта линейных объектов, подлежащих реконструкции в связи с изменением их местоположения |
|  | номера характерных точек границ зон планируемого размещения линейных объектов, подлежащих реконструкции в связи с изменением их местоположения |

①

1

1.2. Чертеж "Границы зон планируемого размещения линейных объектов".

М1:2000

Чертеж "Границы зон планируемого размещения линейных объектов, подлежащих реконструкции в связи с изменением их местоположения"

Лист 9

район Текстильщики города Москвы

район Кузьминки города Москвы

Рязанский район города Москвы


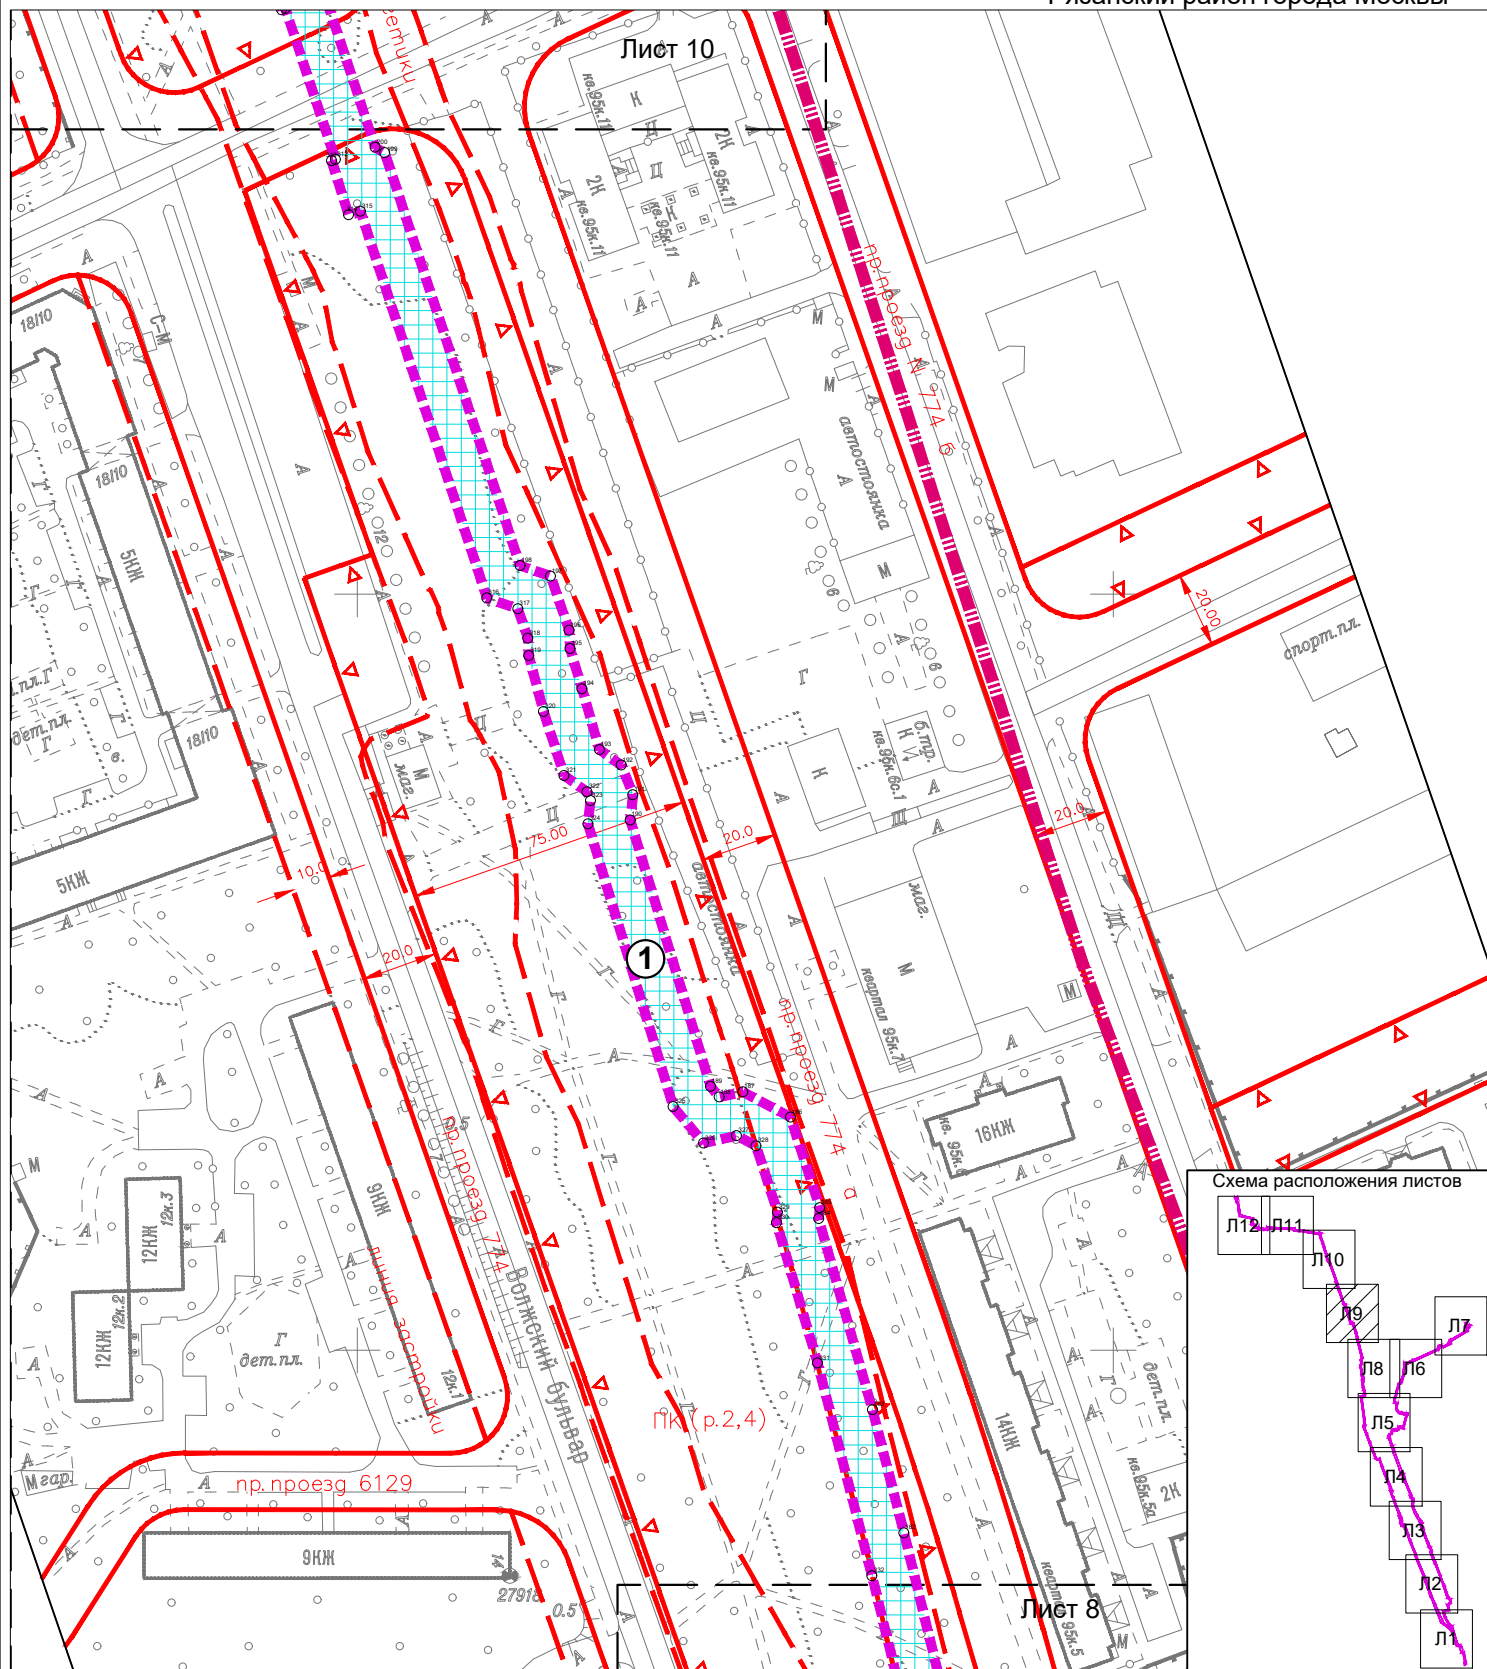


Схема расположения листов

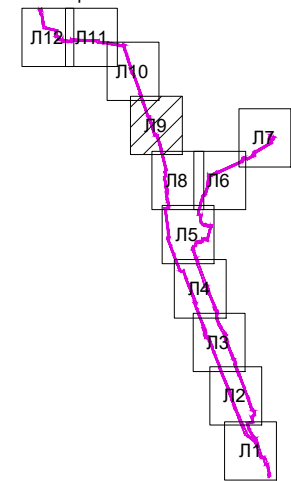

Границы

- граница подготовки проекта планировки территории
- границы районов города Москвы

УСЛОВНЫЕ ОБОЗНАЧЕНИЯ



зона планируемого размещения линейных объектов, подлежащих реконструкции в связи с изменением их местоположения

①


номер зоны планируемого размещения объекта линейных объектов, подлежащих реконструкции в связи с изменением их местоположения

1

номера характерных точек границ зон планируемого размещения линейных объектов, подлежащих реконструкции в связи с изменением их местоположения

Существующие линии градостроительного регулирования:

- красная линия улично-дорожной сети
- границы объектов природного комплекса города Москвы
- линия застройки
- границы охранных зон объектов электроэнергетики

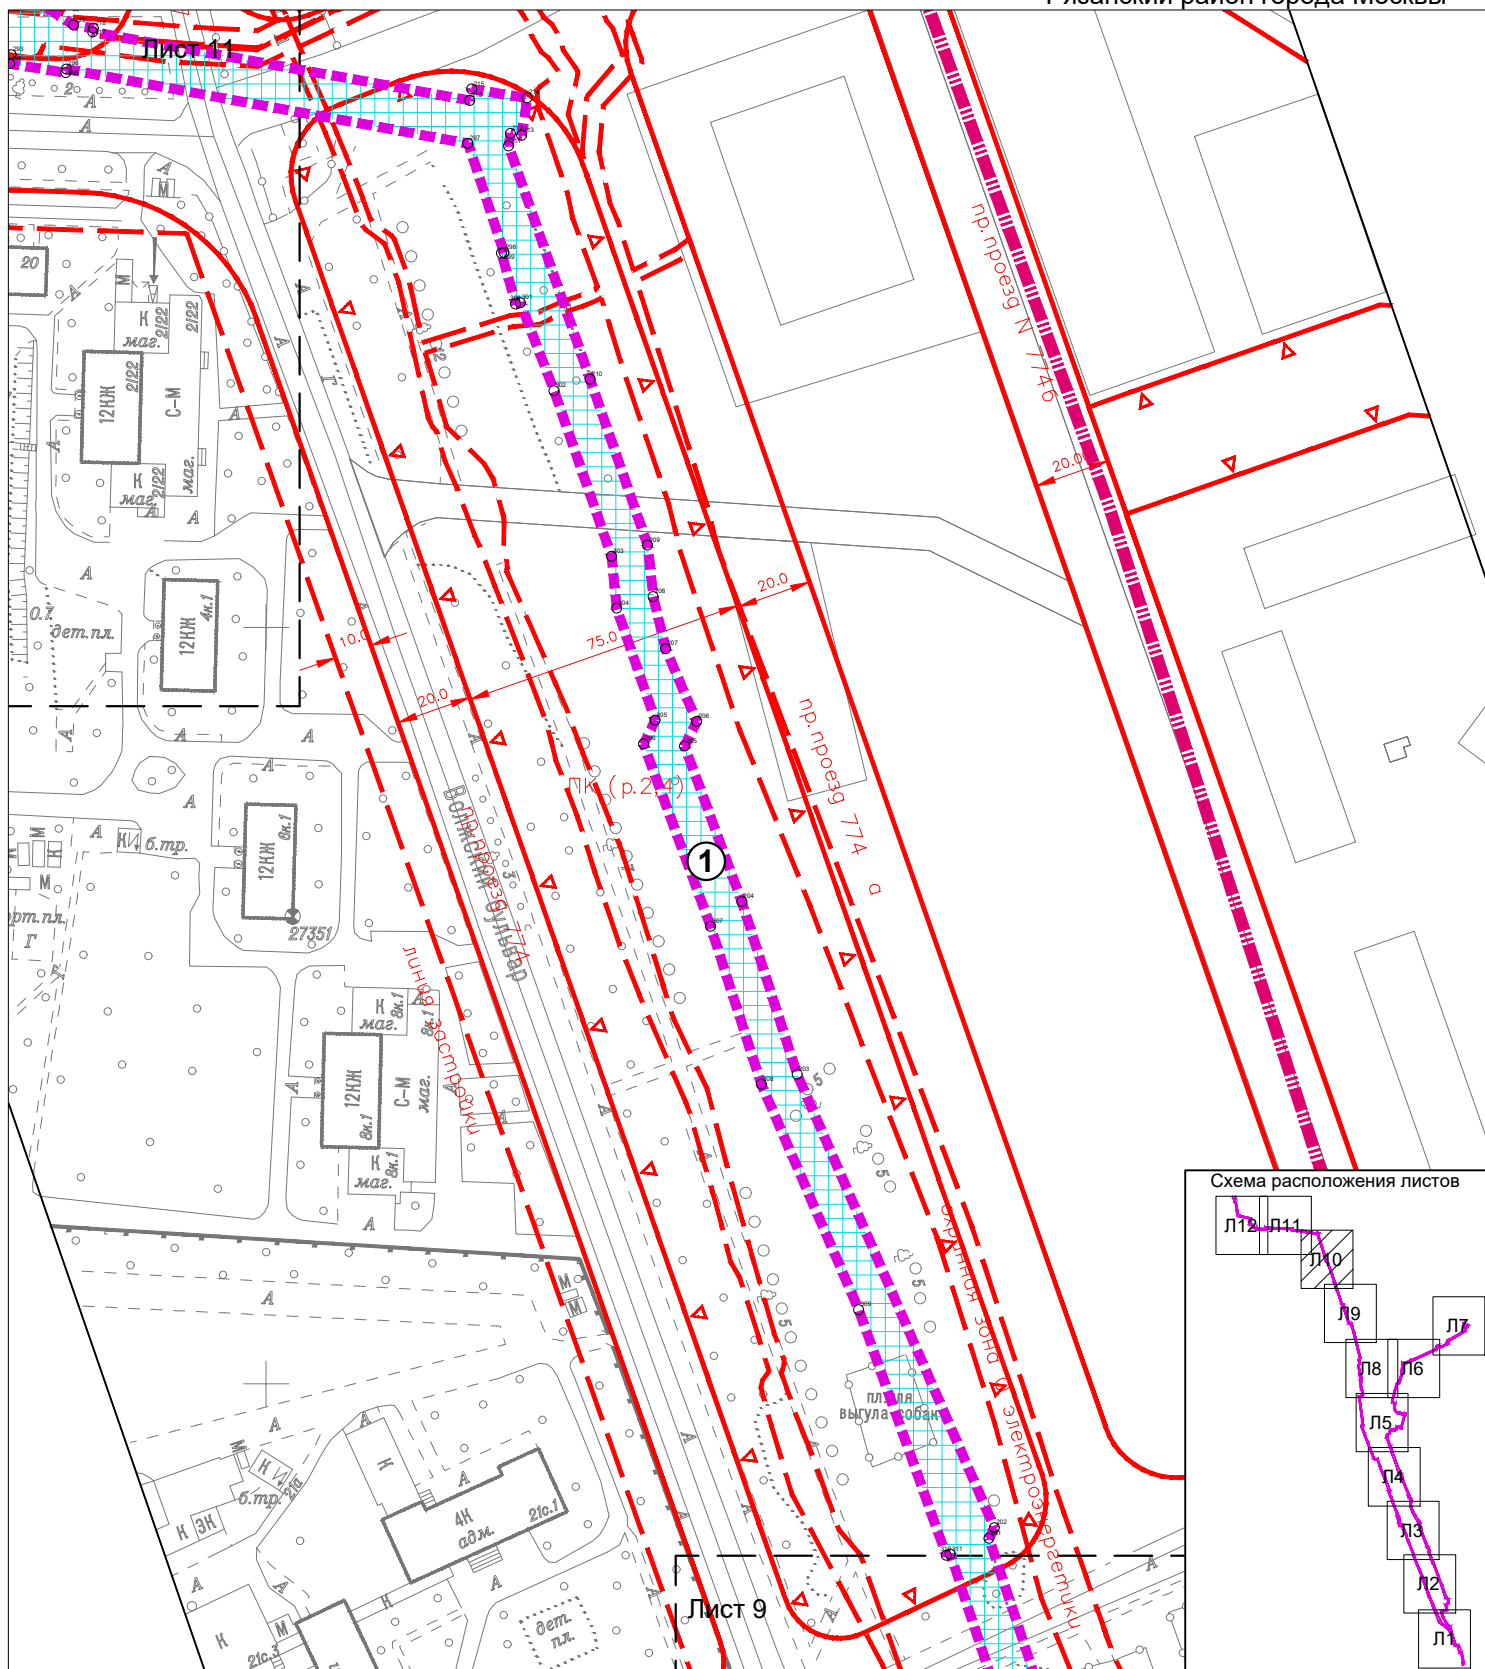

Границы

- ■ ■ граница подготовки проекта планировки территории
- ■ ■ границы районов города Москвы

Существующие линии градостроительного регулирования:

- | | | |
|--|-----------------------------------|---|
|  | красные линии | красные линии улично-дорожной сети |
|  | г.п.к. | границы объектов природного комплекса города Москвы |
|  | линия застройки | линия застройки |
|  | охранная зона О электротранспорта | границы охранных зон объектов электроэнергетики |

УСЛОВНЫЕ ОБОЗНАЧЕНИЯ

- | | |
|---|--|
|  | зона планируемого размещения линейных объектов, подлежащих реконструкции в связи с изменением их местоположения |
|  | номер зоны планируемого размещения объекта линейных объектов, подлежащих реконструкции в связи с изменением их местоположения |
|  | номера характерных точек границ зон планируемого размещения линейных объектов, подлежащих реконструкции в связи с изменением их местоположения |


1.2. Чертеж "Границы зон планируемого размещения линейных объектов".

М1:2000

Лист 11

Чертеж "Границы зон планируемого размещения линейных объектов, подлежащих реконструкции в связи с изменением их местоположения"

район Текстильщики города Москвы
район Кузьминки города Москвы
Рязанский район города Москвы

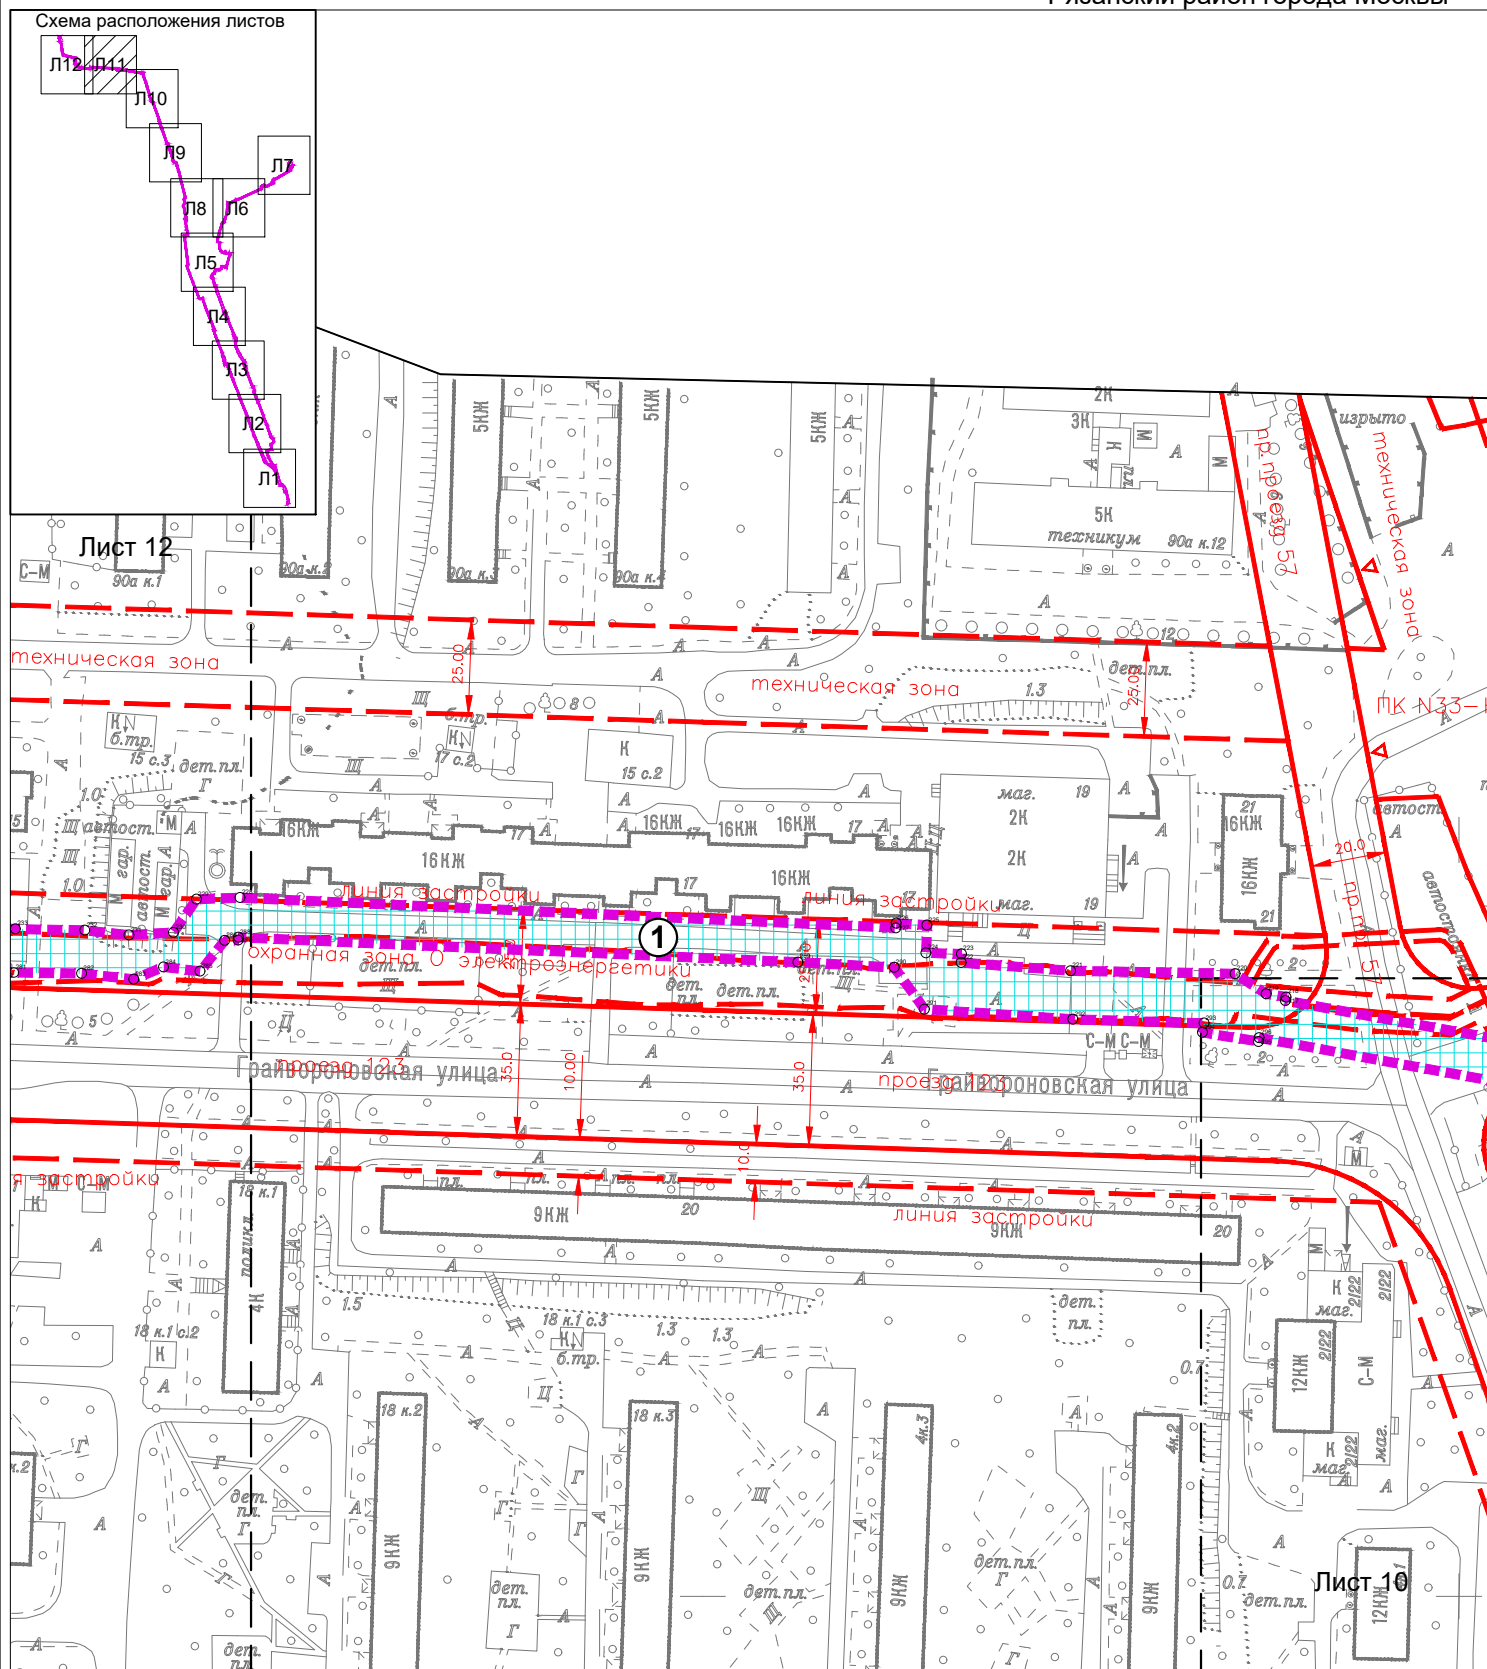

Границы

■ граница подготовки проекта планировки территории

УСЛОВНЫЕ ОБОЗНАЧЕНИЯ



зона планируемого размещения линейных объектов, подлежащих реконструкции в связи с изменением их местоположения

①

номер зоны планируемого размещения объекта линейных объектов, подлежащих реконструкции в связи с изменением их местоположения


1

○

номера характерных точек границ зон планируемого размещения линейных объектов, подлежащих реконструкции в связи с изменением их местоположения

Существующие линии градостроительного регулирования:

- красная — красные линии улично-дорожной сети
- ПК — границы объектов природного комплекса города Москвы
- линия застройки — линия застройки
- техническая зона — границы технических зон инженерных коммуникаций и сооружений
- охранная зона О электроэнергетики — границы охранных зон объектов электроэнергетики

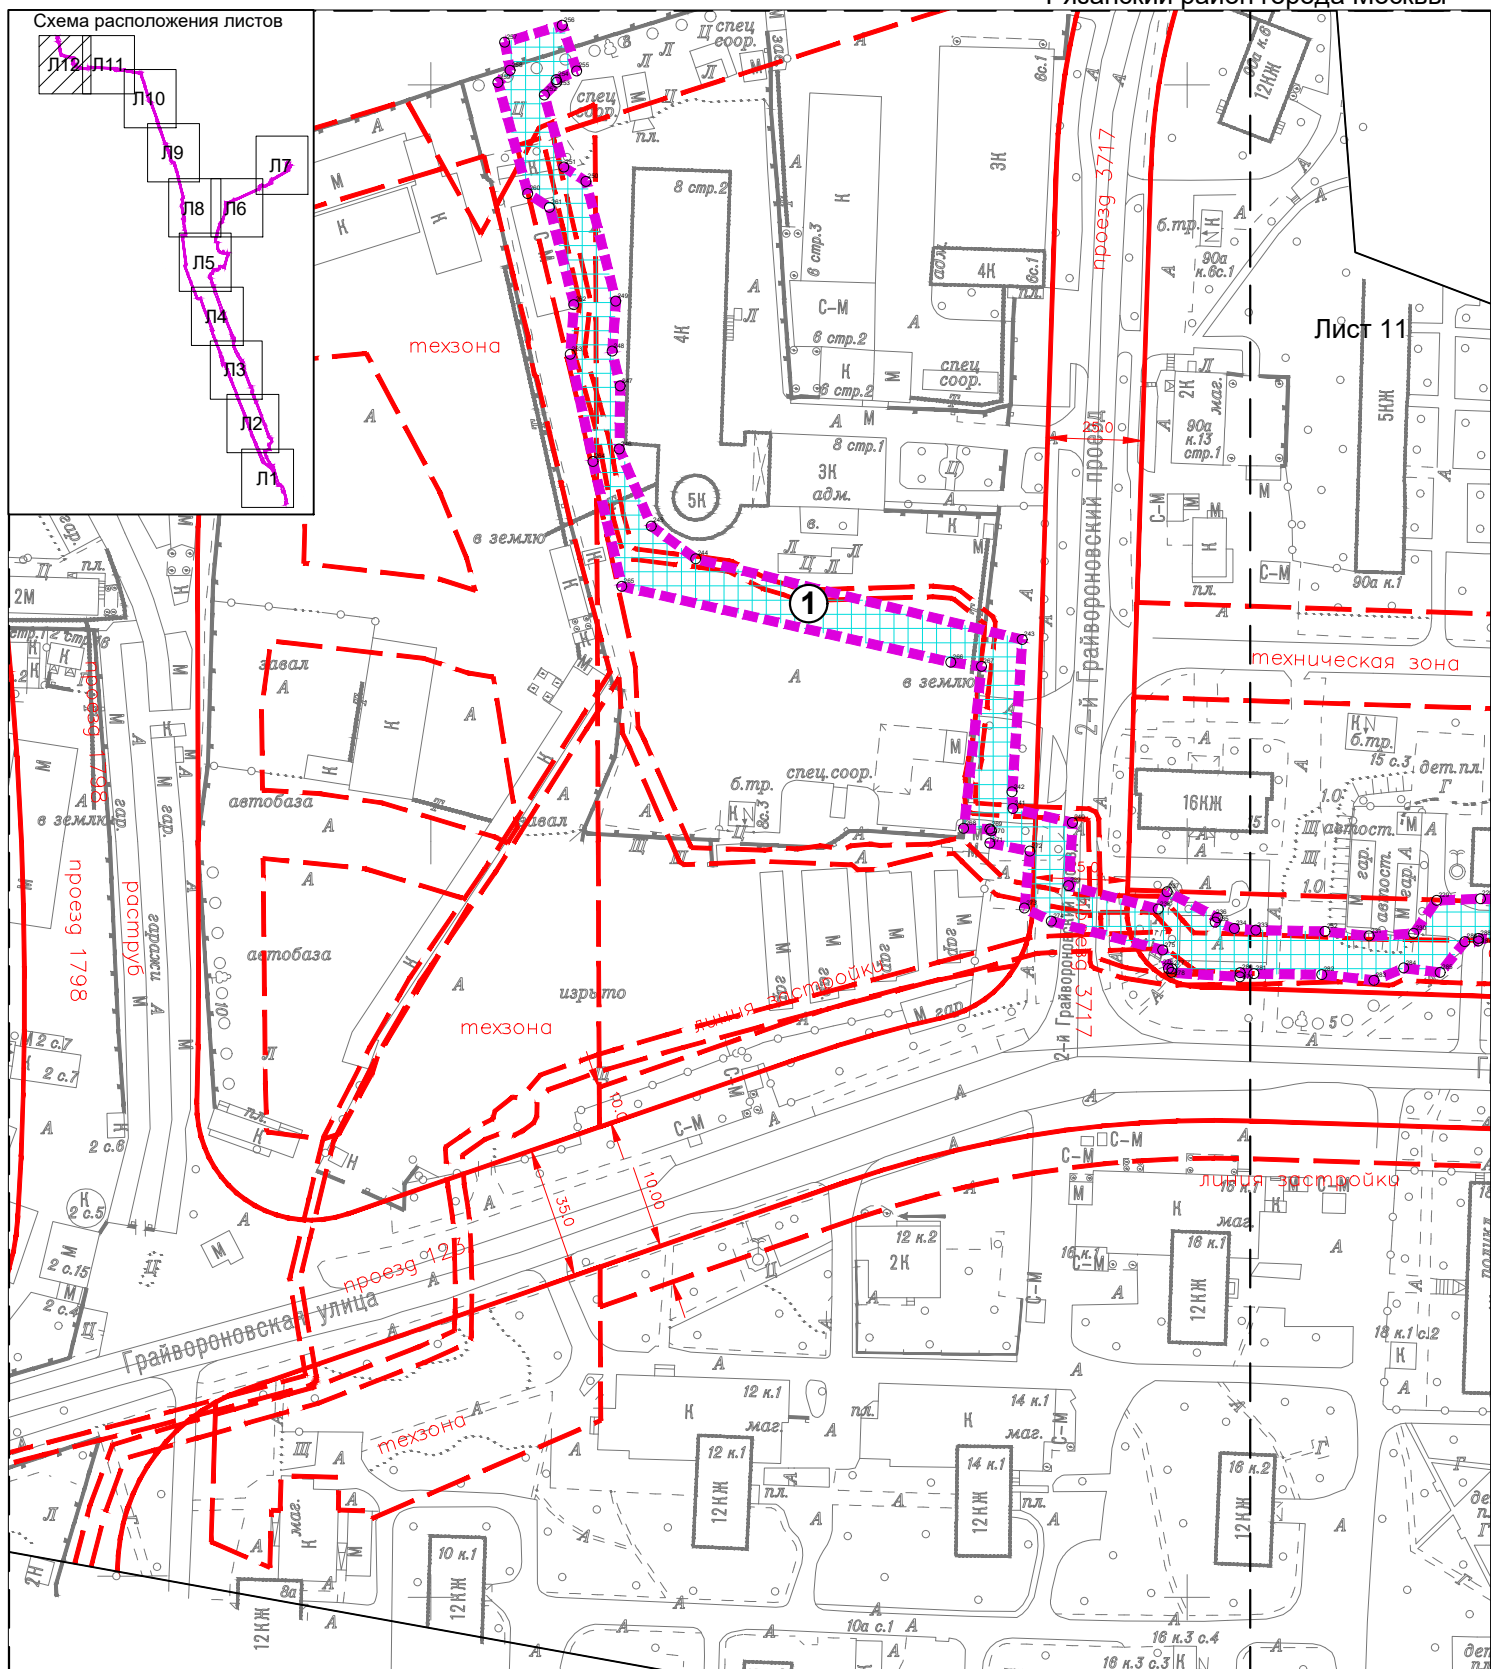

Границы

- ■ ■ граница подготовки проекта планировки территории

Существующие линии градостроительного регулирования:

- красная линия застройки
- линия застройки
- техническая зона
- границы технических зон инженерных коммуникаций и сооружений

УСЛОВНЫЕ ОБОЗНАЧЕНИЯ

- | | |
|---|--|
|  | зона планируемого размещения линейных объектов, подлежащих реконструкции в связи с изменением их местоположения |
|  | номер зоны планируемого размещения объекта линейных объектов, подлежащих реконструкции в связи с изменением их местоположения |
|  | номера характерных точек границ зон планируемого размещения линейных объектов, подлежащих реконструкции в связи с изменением их местоположения |

1.3. План "Межевание территории" и характеристика земельных участков территории

М1:2000


Лист 1

1.3.1. План "Межевание территории"


район Текстильщики города Москвы

район Кузьминки города Москвы

Рязанский район города Москвы

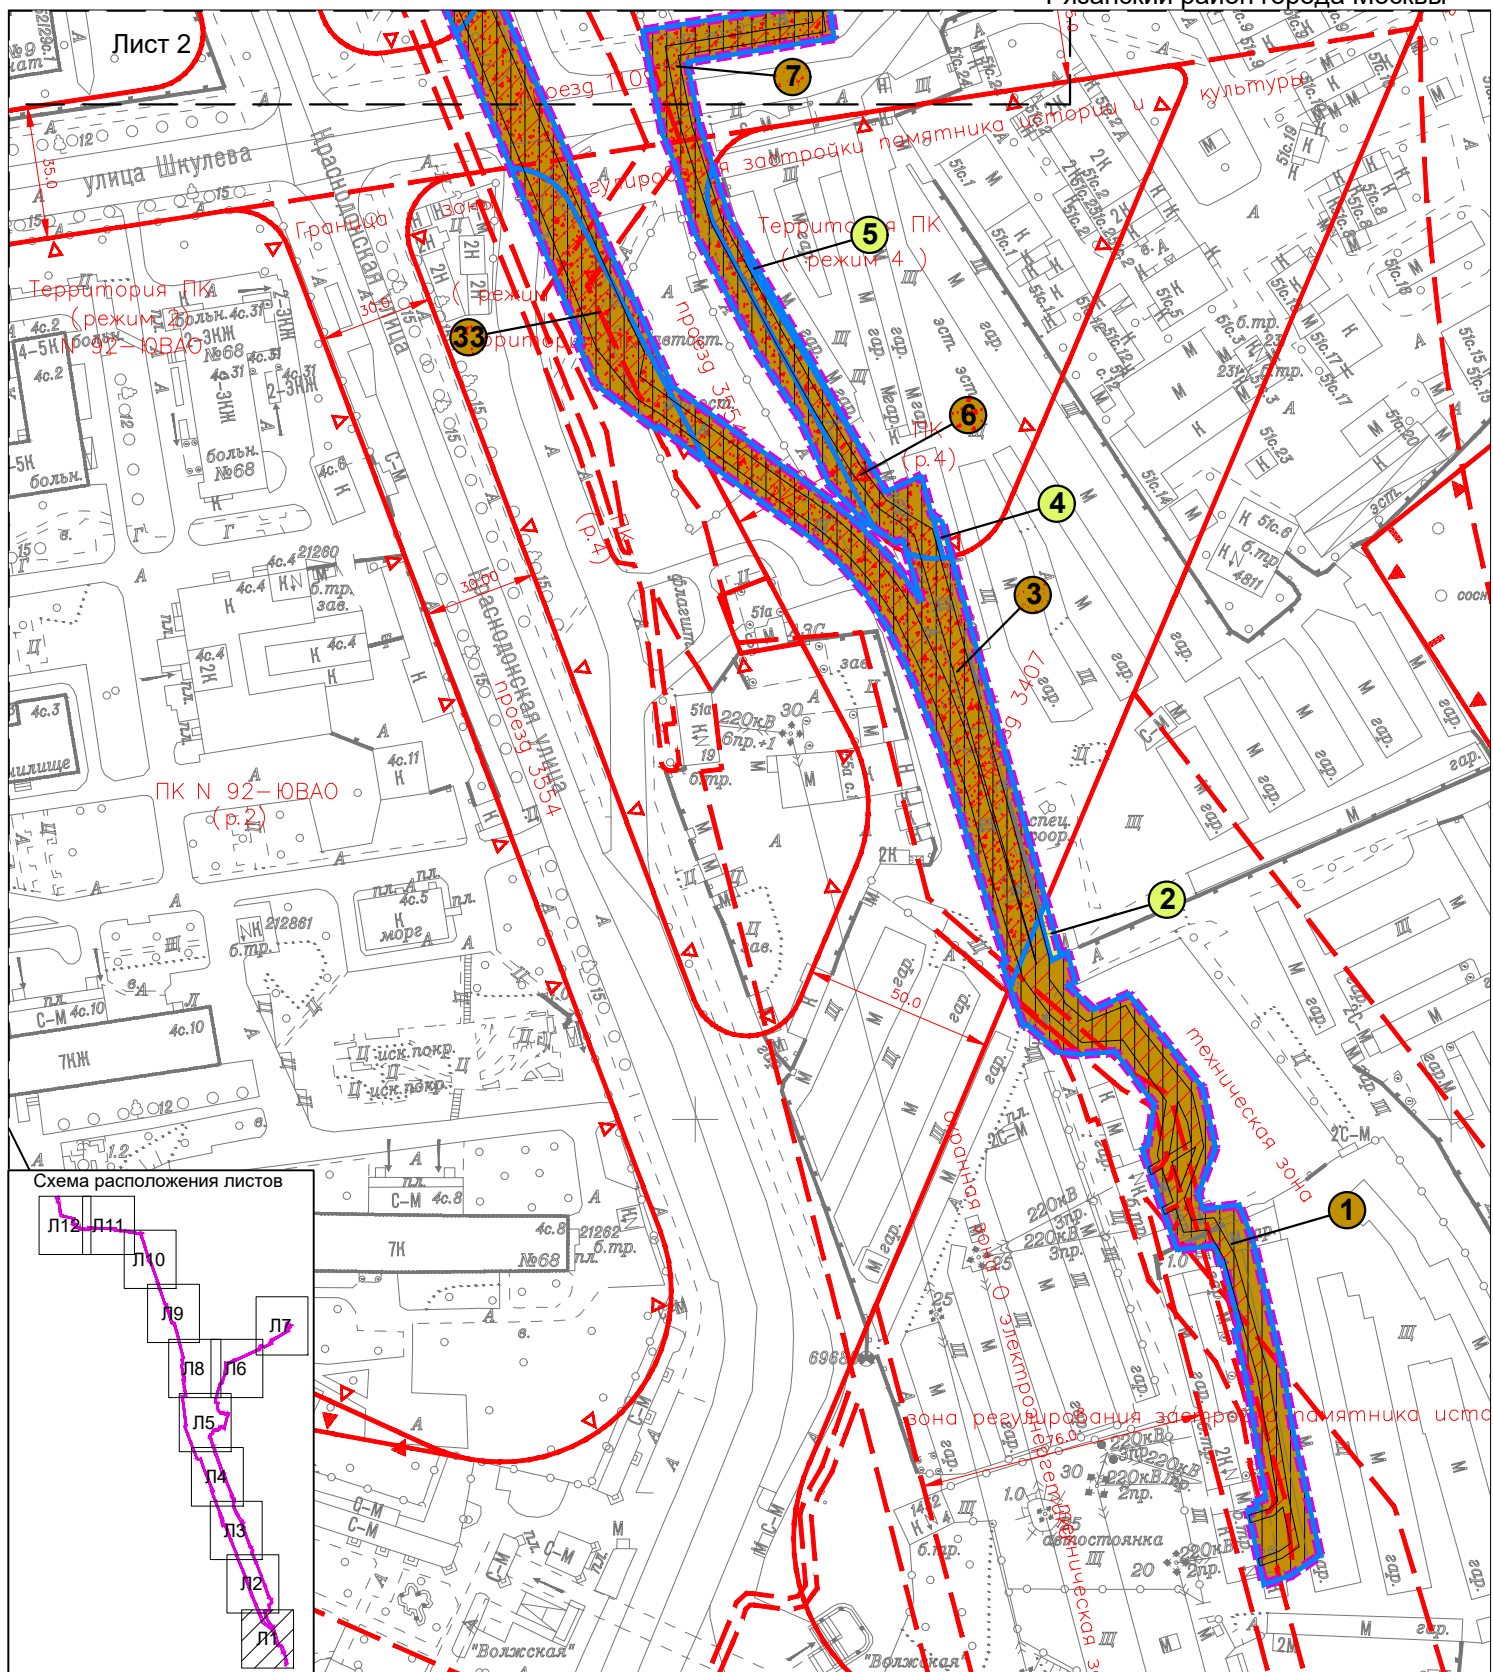

район Текстильщики города Москвы
район Кузьминки города Москвы
Рязанский район города Москвы

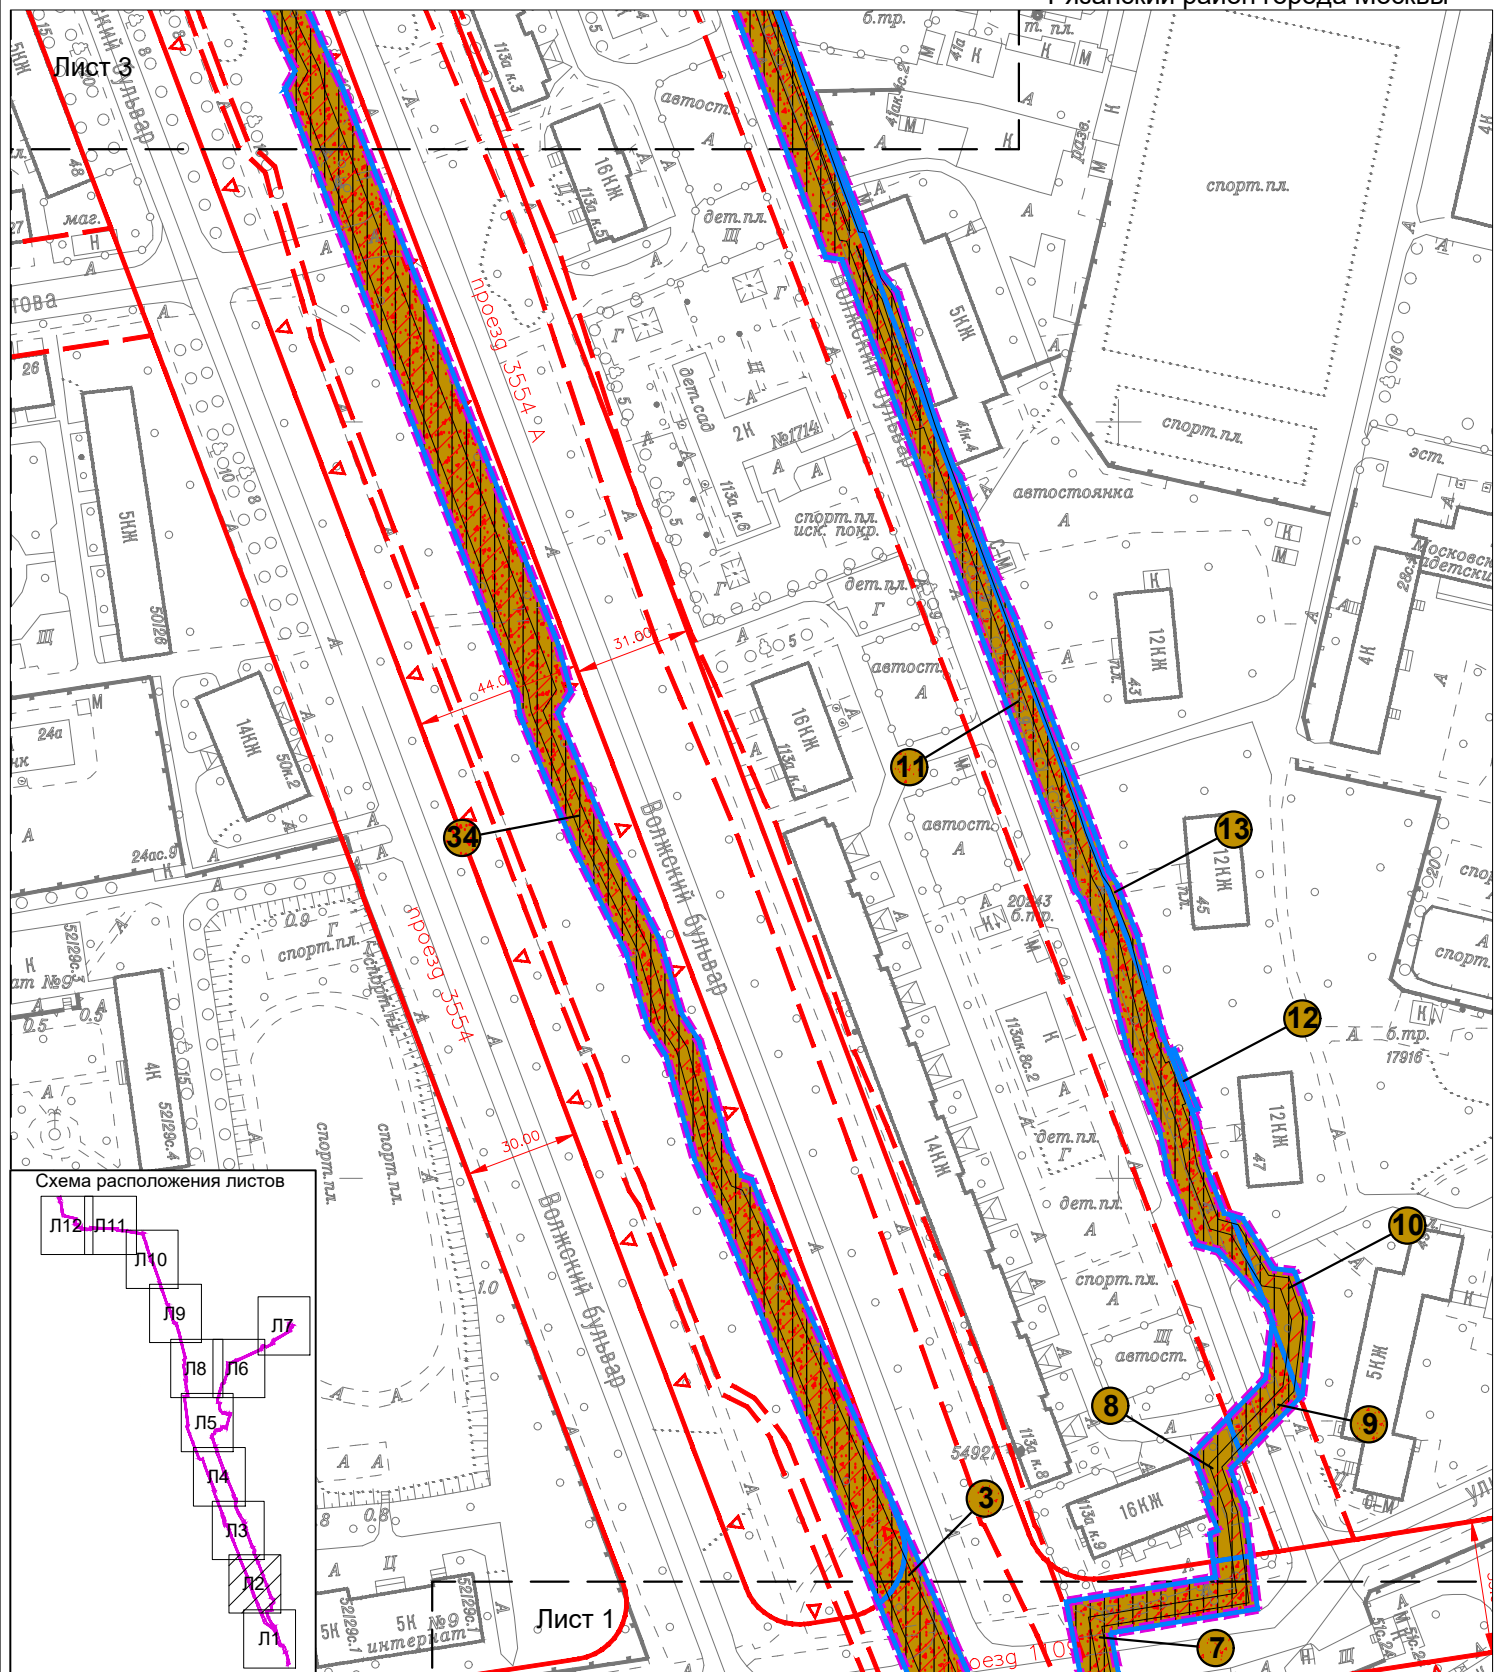

Границы

-  граница подготовки проекта планировки территории
-  границы районов города Москвы
-  границы планировочных участков
-  номер участка

Существующие линии градостроительного регулирования:

- | | | |
|--|---------------------------------|--|
| | красная | красные линии улично-дорожной сети |
| | ГПК | границы объектов природного комплекса города Москвы |
|  | техническая зона | границы технических зон инженерных коммуникаций и сооружений |
|  | охранная зона О электросетевого | границы охранных зон объектов электроэнергетики |

Территории земельных участков:

- | | |
|--|---|
|  | территории земельных участков, частей земельных участков жилых зданий |
|  | общественные территории, в том числе спортивные, детские площадки, внутриквартальные проезды и т.п. |
|  | территории общего пользования |
|  | территории, зоны с особыми условиями и ограничениями использования земельных участков и объектов капитального строительства |
|  | предлагаемый к установлению сервитут/публичный сервитут |

1.3. План "Межевание территории" и характеристика земельных участков территории

М1:2000


Лист 3

1.3.1. План "Межевание территории"

район Текстильщики города Москвы

район Кузьминки города Москвы

Рязанский район города Москвы

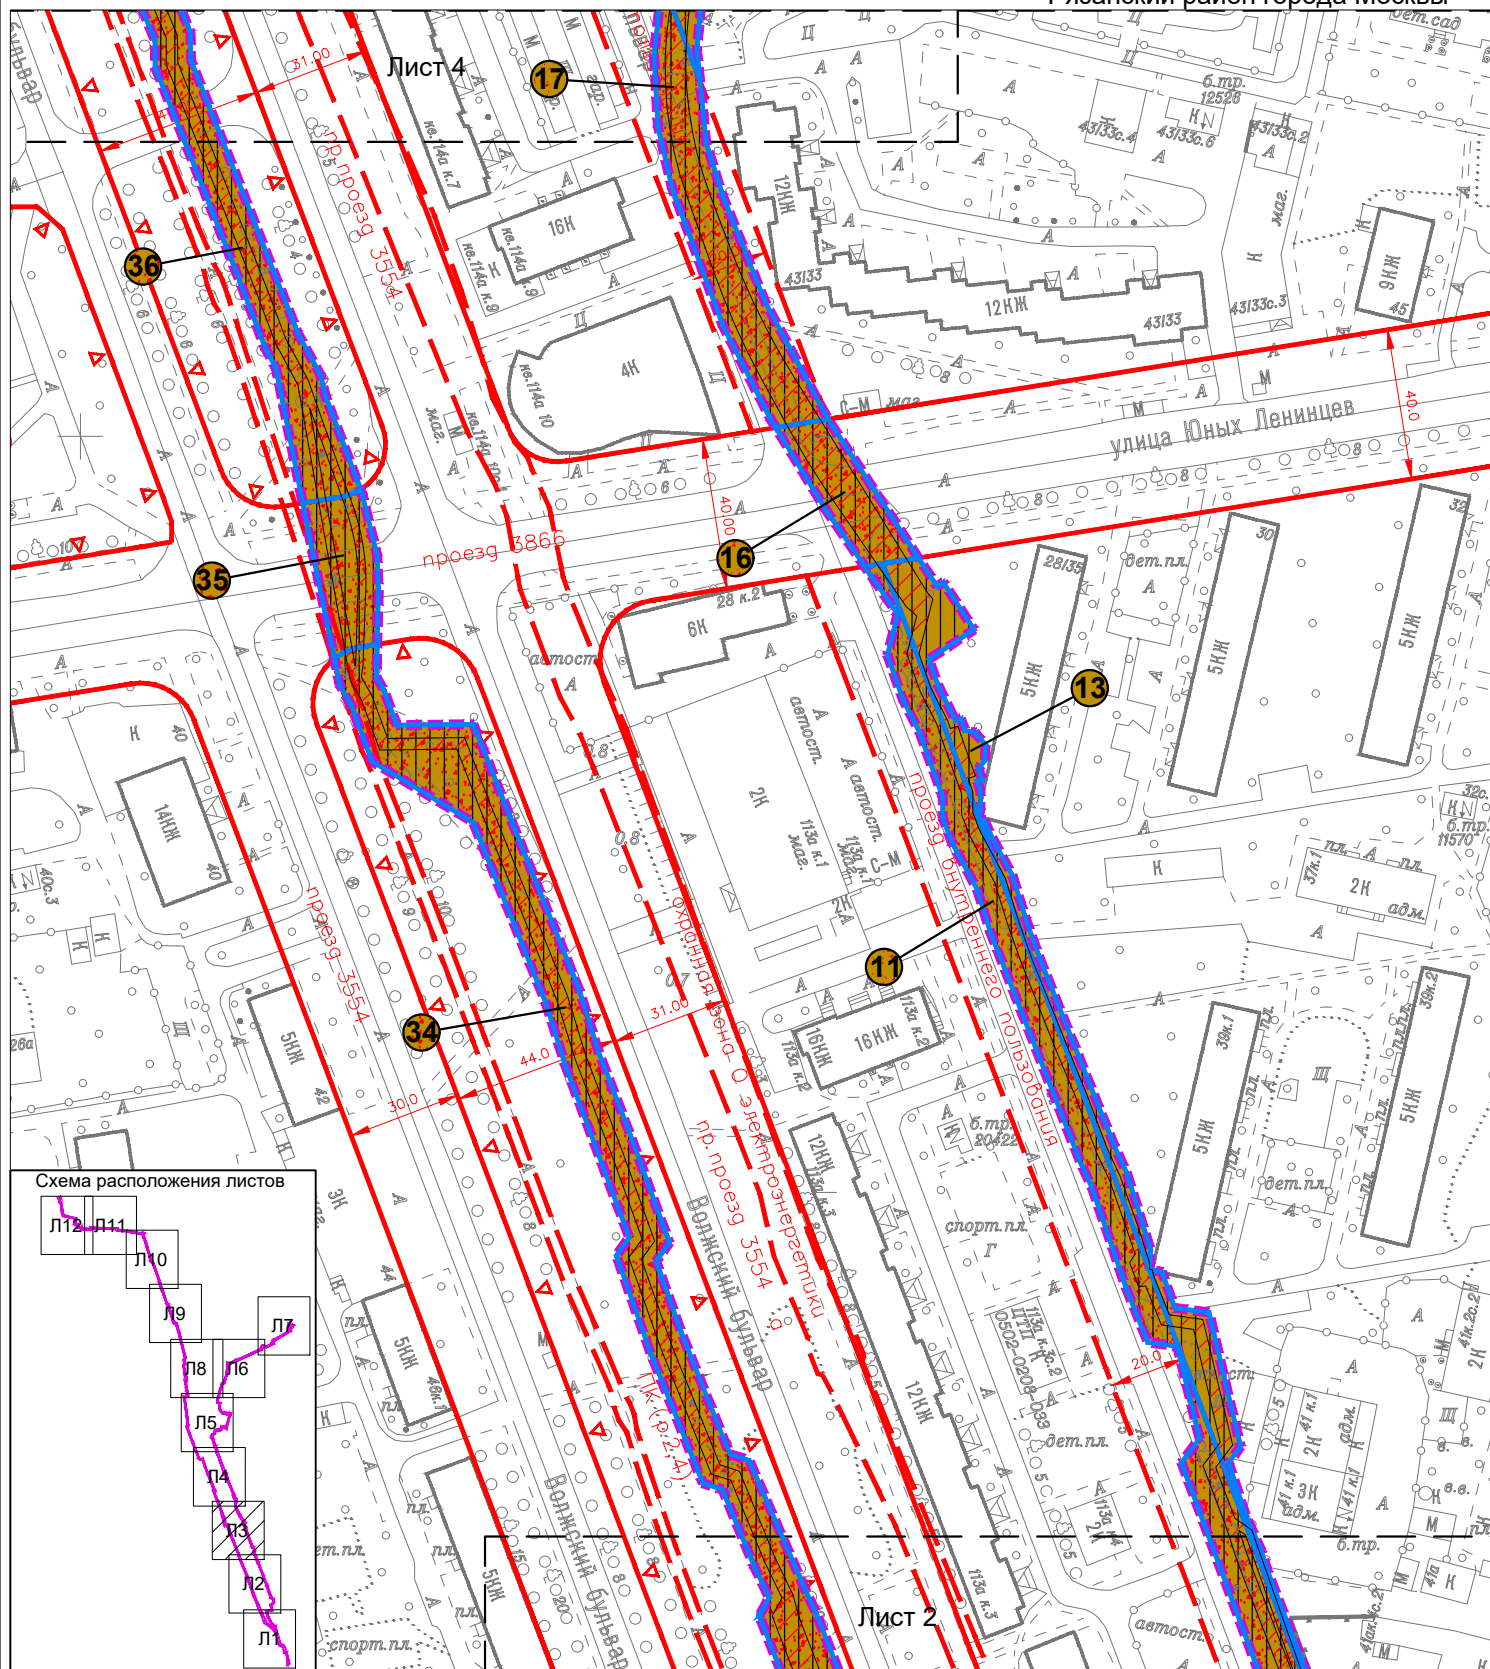

Границы

- граница подготовки проекта планировки территории
- границы районов города Москвы
- ① границы планировочных участков номер участка

УСЛОВНЫЕ ОБОЗНАЧЕНИЯ

Территории земельных участков:

Существующие линии градостроительного регулирования:

- красная — красные линии улично-дорожной сети
- ▲ ПК — границы объектов природного комплекса города Москвы
- техническая зона — границы технических зон инженерных коммуникаций и сооружений
- охранная зона О — границы охранных зон объектов электроэнергетики

- общественные территории, в том числе спортивные, детские площадки, внутриквартальные проезды и т.п.
- территории общего пользования
- территории, зоны с особыми условиями и ограничениями использования земельных участков и объектов капитального строительства
- предлагаемый к установлению сервитут/публичный сервитут

1.3. План "Межевание территории" и характеристика земельных участков территории

М1:2000


Лист 4

1.3.1. План "Межевание территории"

район Текстильщики города Москвы

район Кузьминки города Москвы

Рязанский район города Москвы

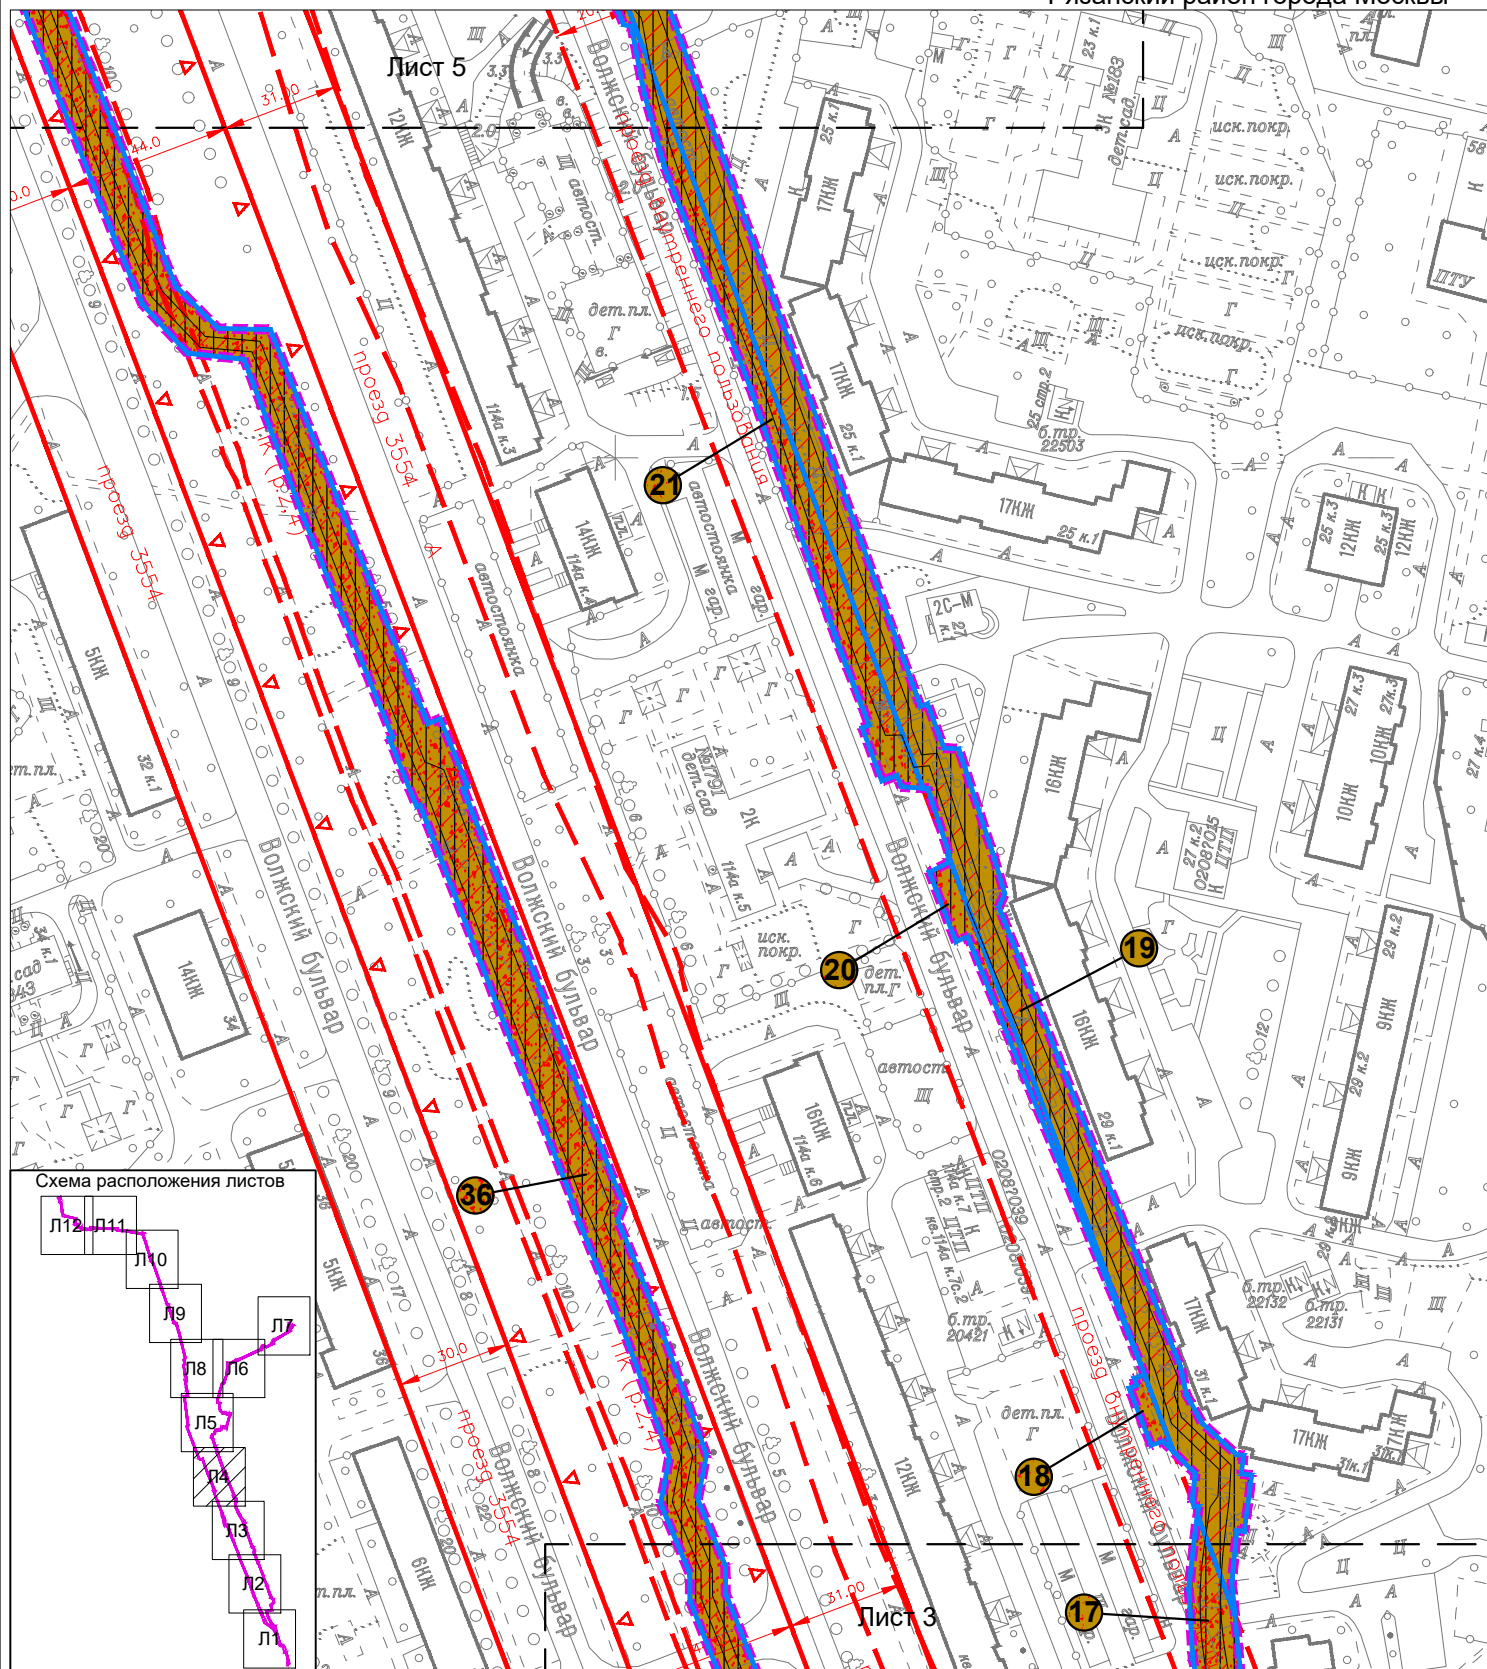

Границы

- граница подготовки проекта планировки территории
- границы районов города Москвы
- границы планировочных участков
- ① номер участка

Существующие линии градостроительного регулирования:

- красная линия
- красные линии улично-дорожной сети
- границы объектов природного комплекса города Москвы
- границы технических зон инженерных коммуникаций и сооружений
- границы охранных зон объектов электроэнергетики

УСЛОВНЫЕ ОБОЗНАЧЕНИЯ

Территории земельных участков:

- общественные территории
- территории общего пользования, в т.ч. участки проездов, проходов, зеленых насаждений
- территории, зоны с особыми условиями и ограничениями использования земельных участков и объектов капитального строительства
- предлагаемый к установлению сервитут/публичный сервитут

1.3. План "Межевание территории" и характеристика земельных участков территории

М1:2000

Лист 5

1.3.1. План "Межевание территории"

район Текстильщики города Москвы

район Кузьминки города Москвы

Рязанский район города Москвы


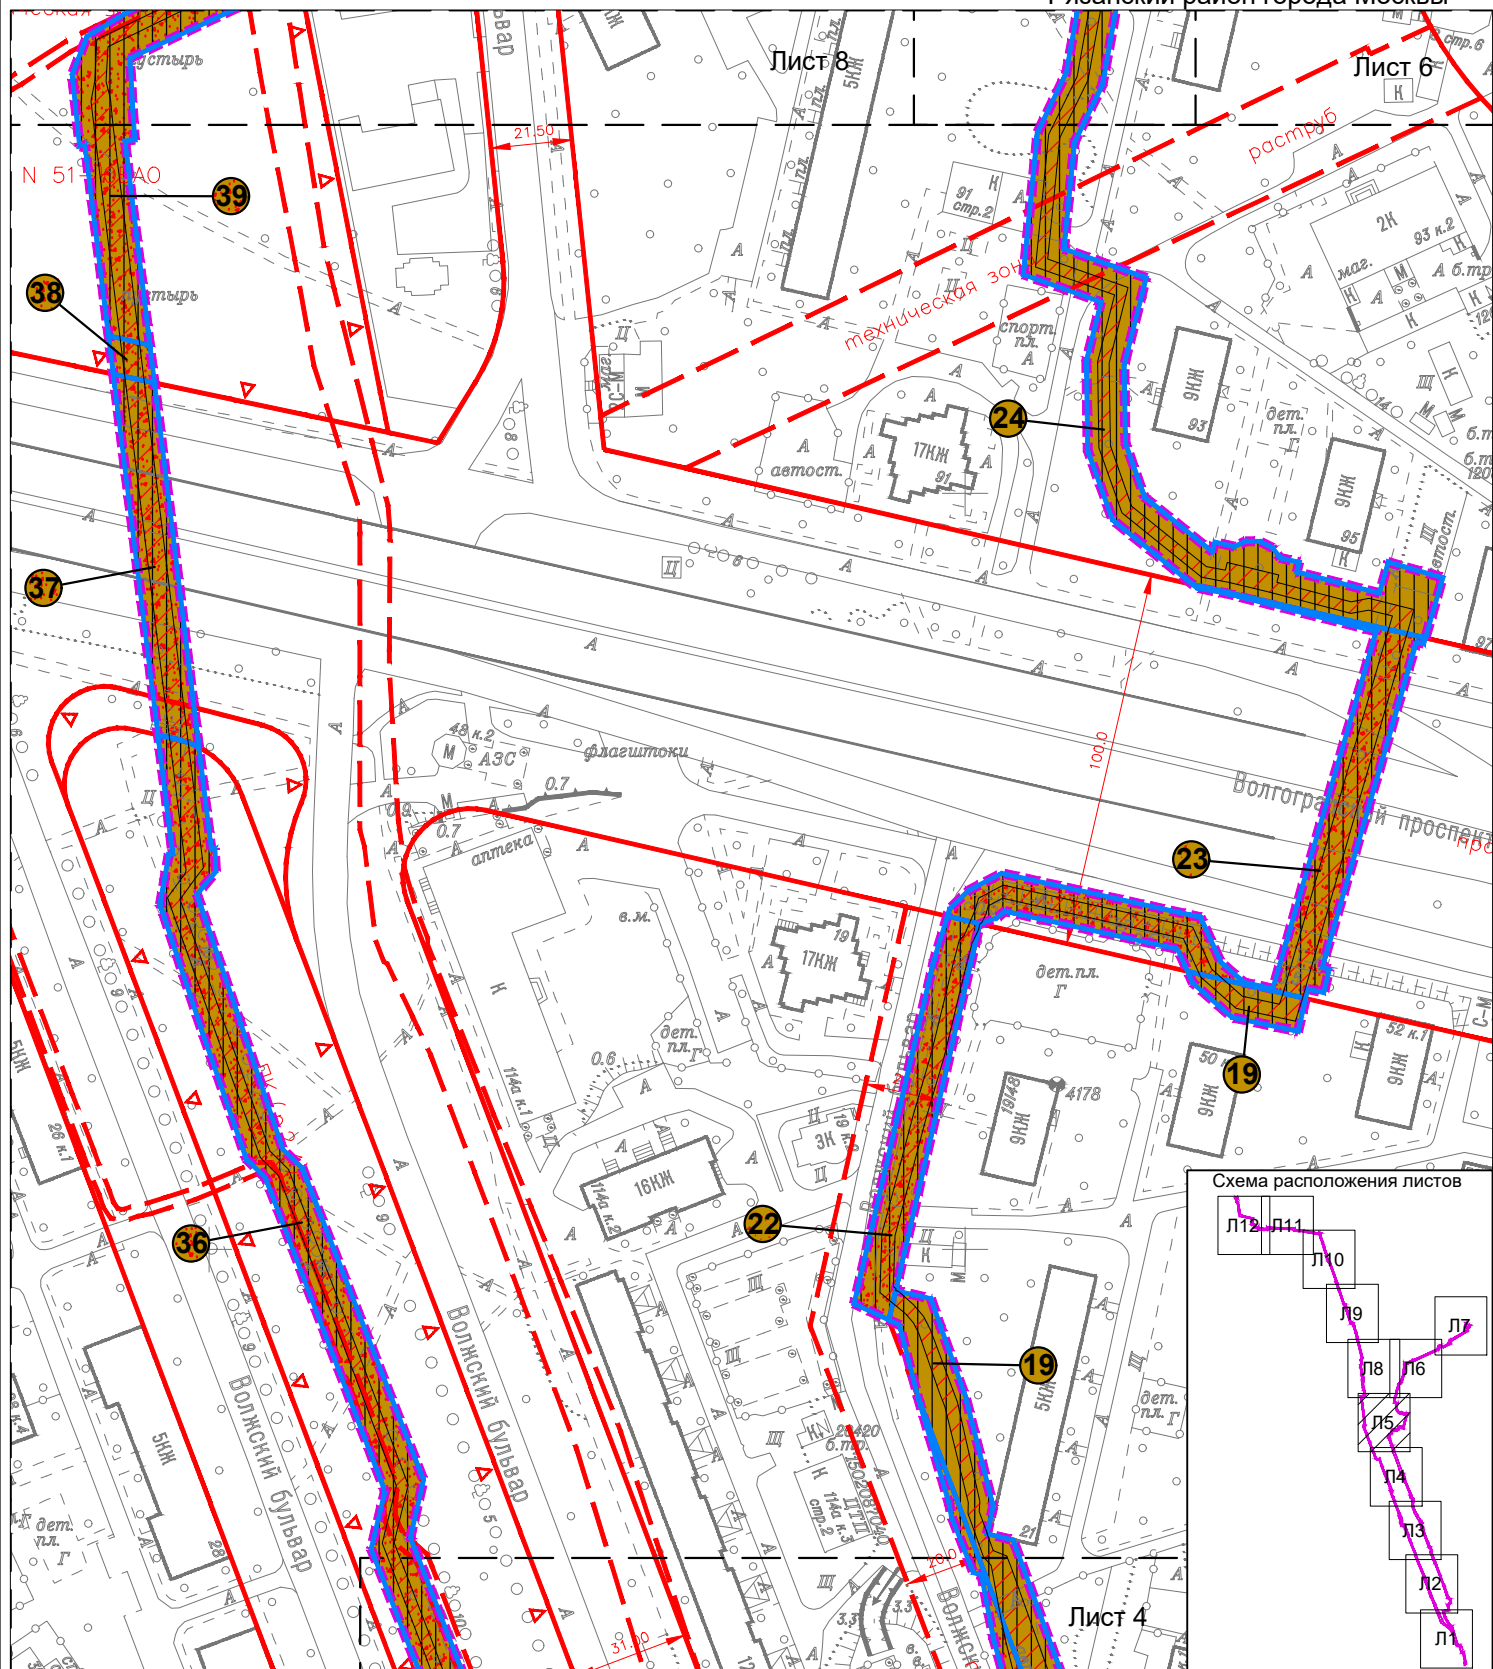


Схема расположения листов

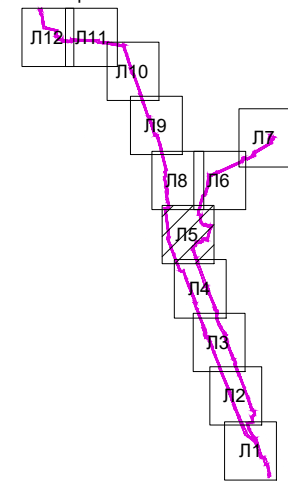

Границы

- граница подготовки проекта планировки территории
- границы районов города Москвы
- границы планировочных участков
- ① номер участка

УСЛОВНЫЕ ОБОЗНАЧЕНИЯ

Существующие линии градостроительного регулирования:

- красная линия
- красные линии улично-дорожной сети
- границы объектов природного комплекса города Москвы
- границы технических зон инженерных коммуникаций и сооружений
- границы охранных зон объектов электроэнергетики

Территории земельных участков:

- общественные территории, в том числе спортивные, детские площадки, внутриквартальные проезды и т.п.
- территории общего пользования
- территории, зоны с особыми условиями и ограничениями использования земельных участков и объектов капитального строительства
- предлагаемый к установлению сервитут/публичный сервитут

1.3. План "Межевание территории" и характеристика земельных участков территории

М1:2000

Лист 6

1.3.1. План "Межевание территории"

район Текстильщики города Москвы

район Кузьминки города Москвы

Рязанский район города Москвы


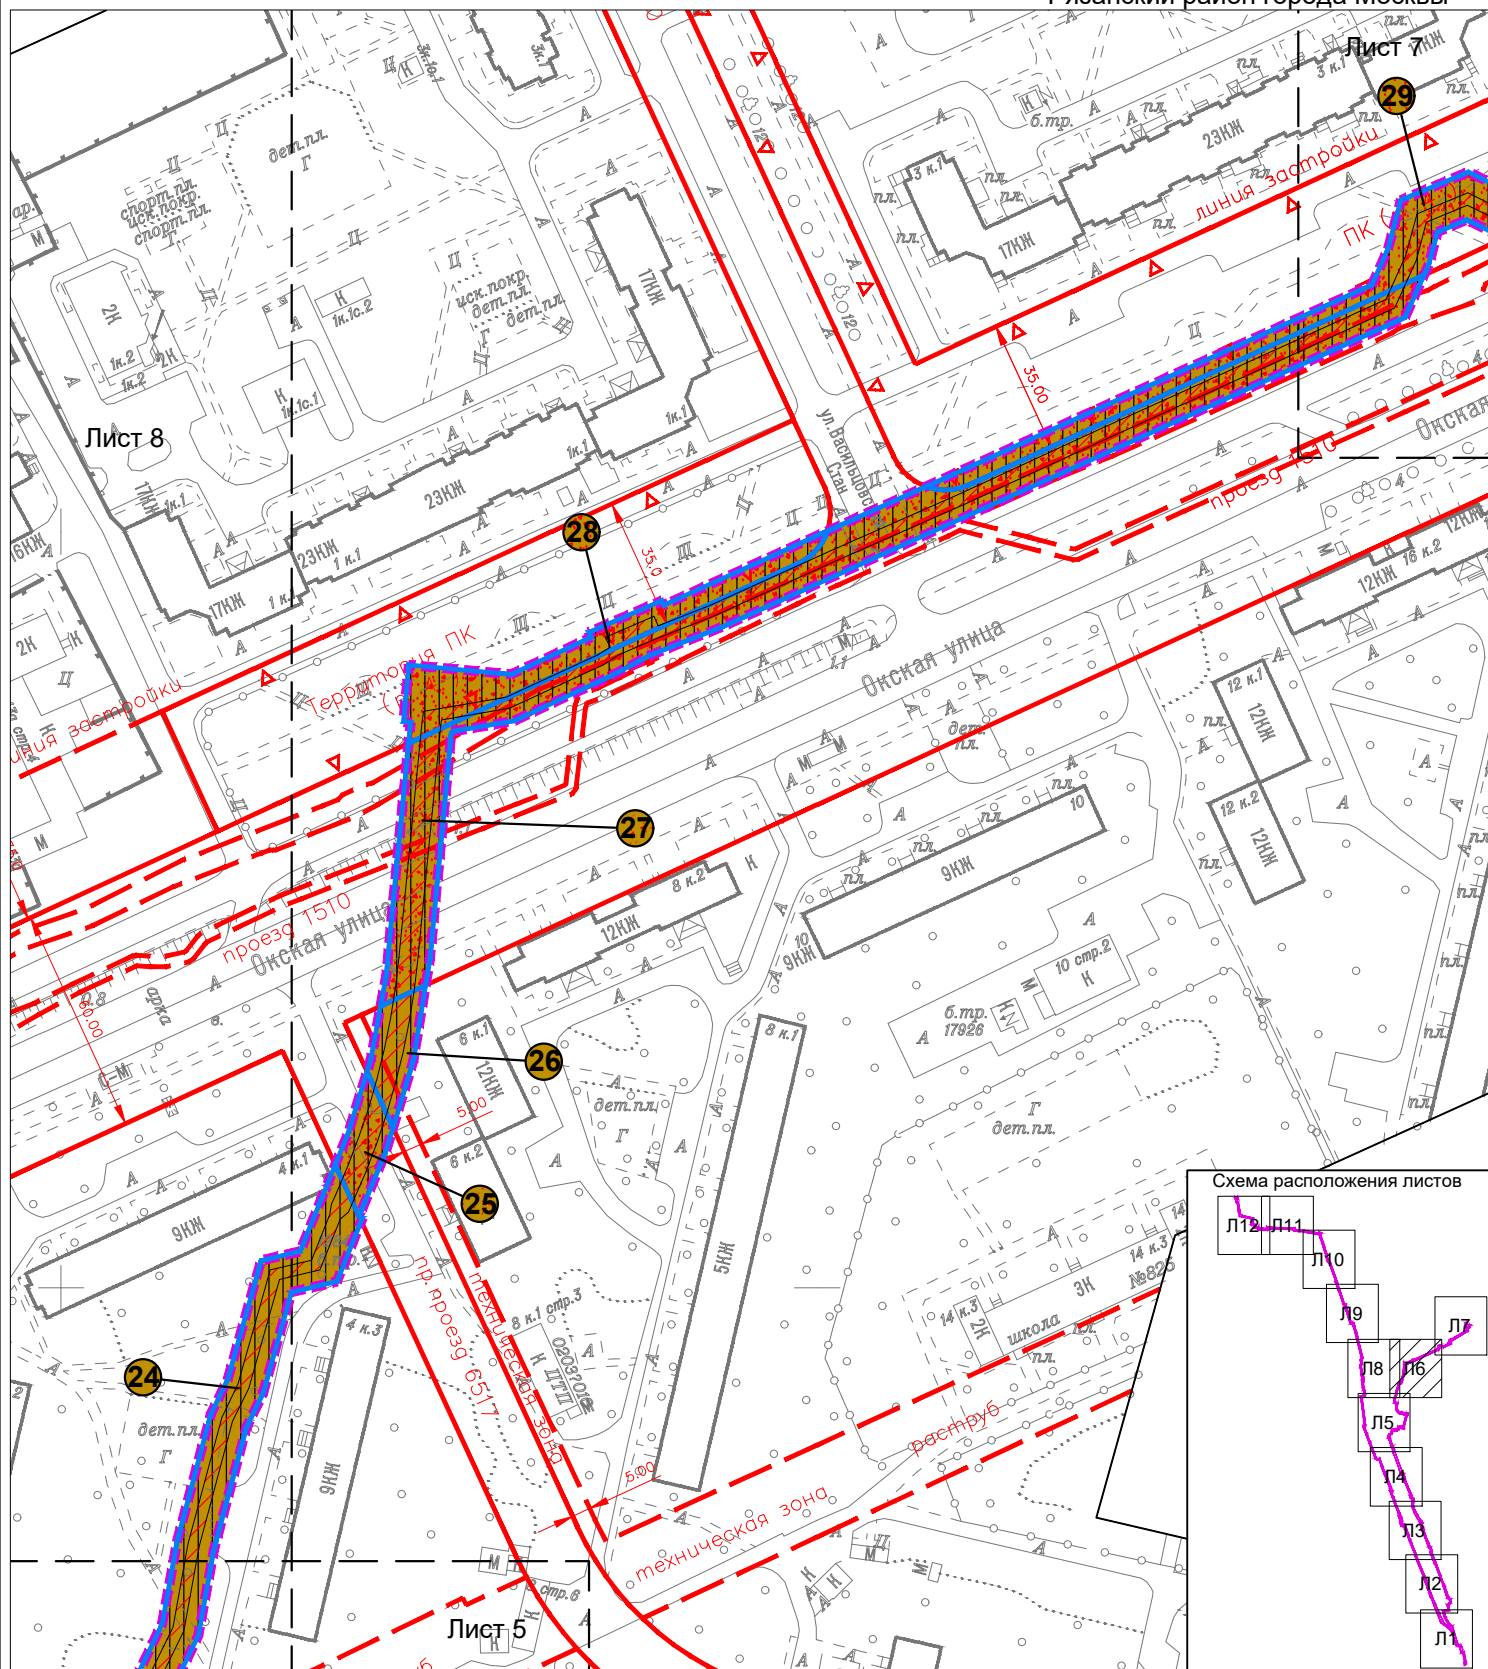


Схема расположения листов

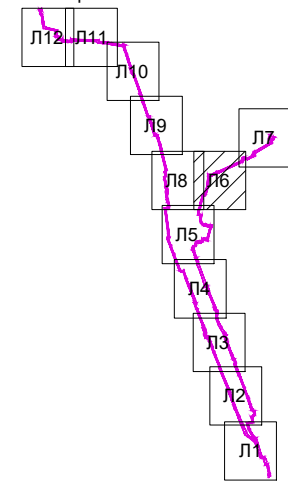

Границы

- граница подготовки проекта планировки территории
- границы районов города Москвы
- границы планировочных участков
- ① номер участка

УСЛОВНЫЕ ОБОЗНАЧЕНИЯ

Существующие линии градостроительного регулирования:

- красная — границы линий улично-дорожной сети
- ПК — границы объектов природного комплекса города Москвы
- техническая зона — границы технических зон инженерных коммуникаций и сооружений
- охранный зона О электроэнергетики — границы охранных зон объектов электроэнергетики

Территории земельных участков:

- общественные территории, в том числе спортивные, детские площадки, внутриквартальные проезды и т.п.
- территории общего пользования
- территории, зоны с особыми условиями и ограничениями использования земельных участков и объектов капитального строительства
- предлагаемый к установлению сервитут/публичный сервитут

1.3. План "Межевание территории" и характеристика земельных участков территории

М1:2000

Лист 7

1.3.1. План "Межевание территории"

район Текстильщики города Москвы

район Кузьминки города Москвы

Рязанский район города Москвы


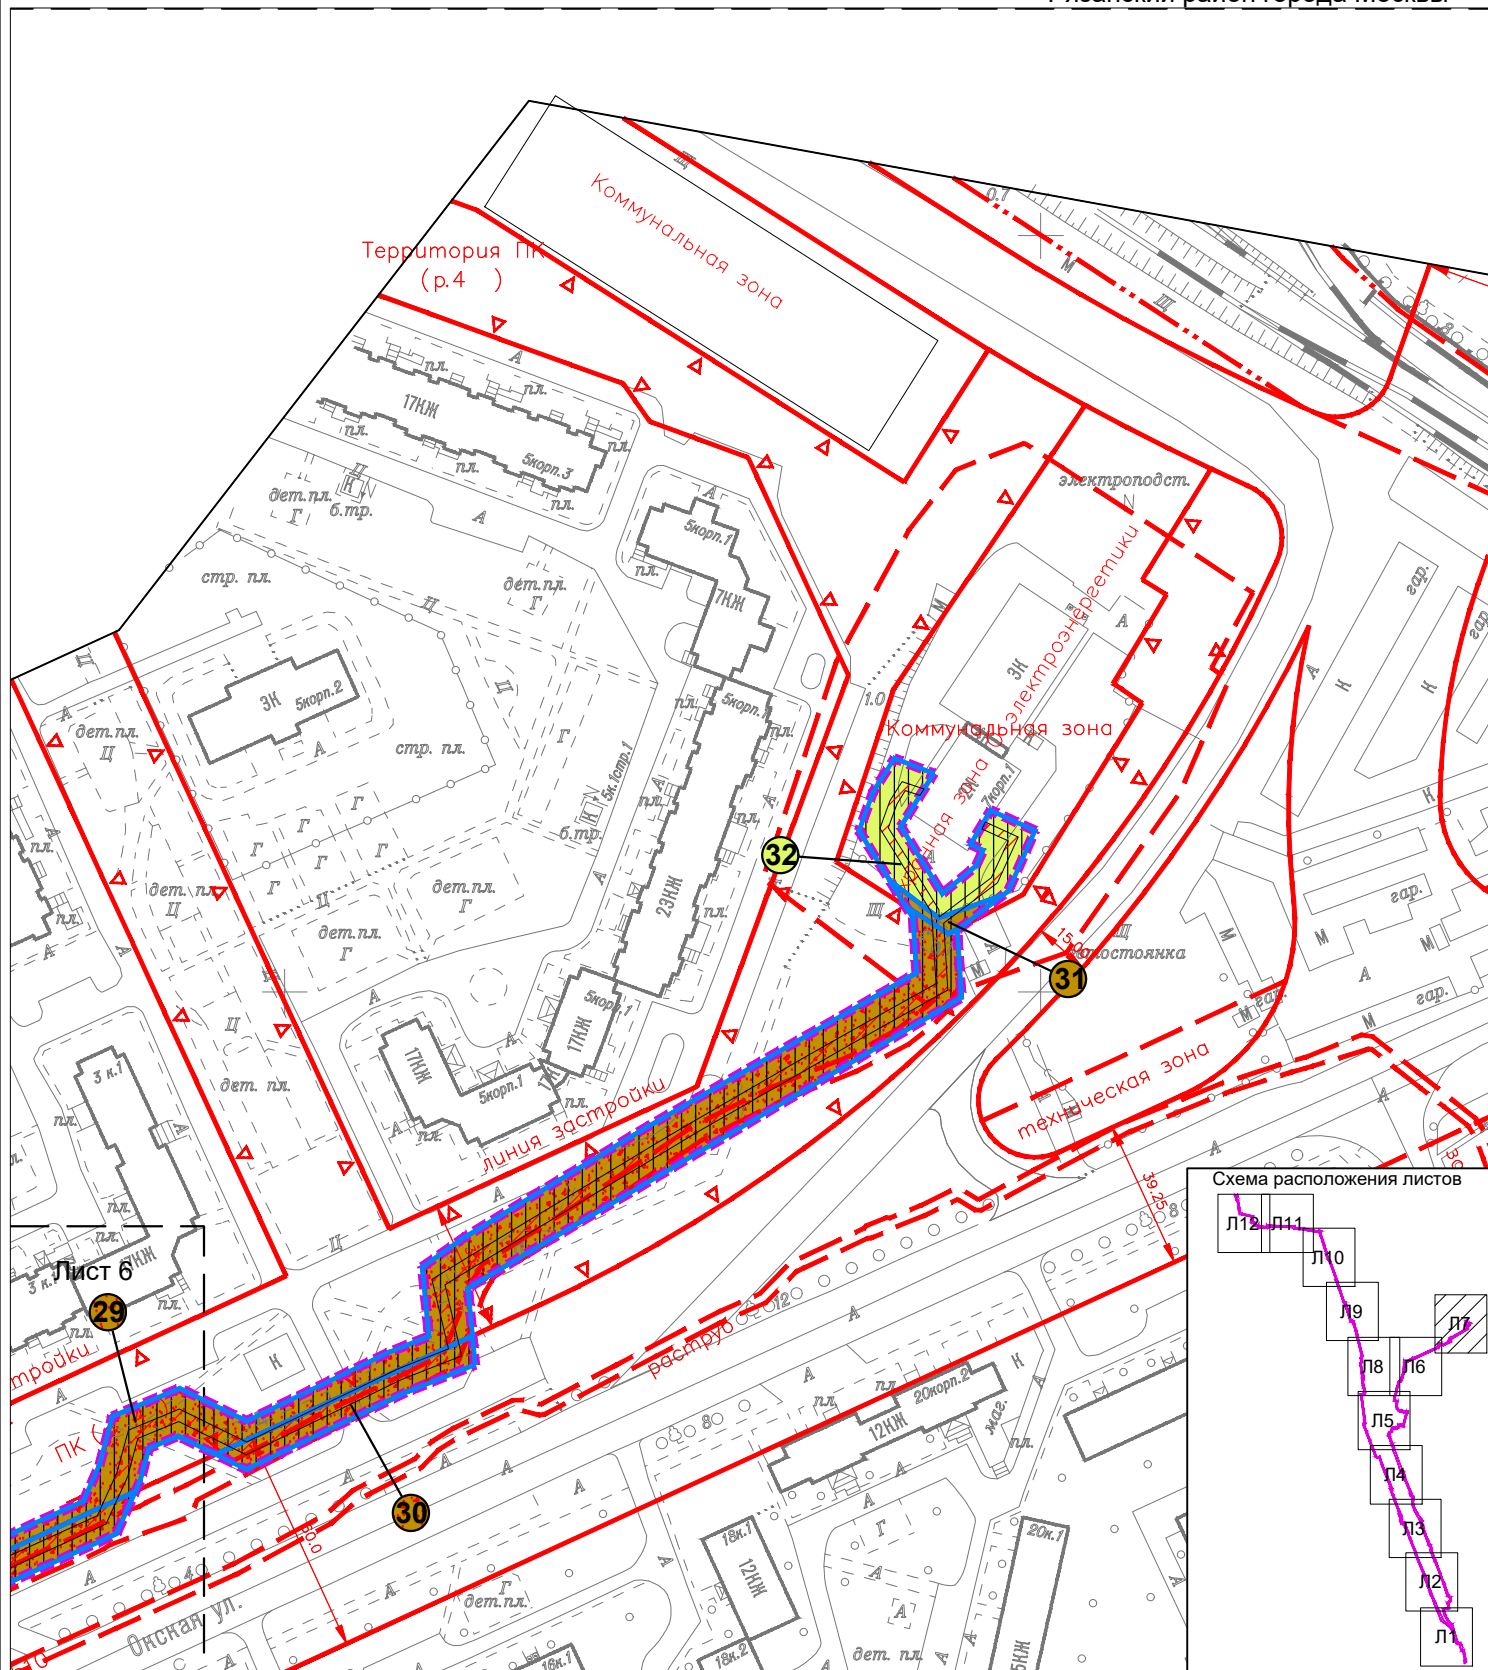


Схема расположения листов

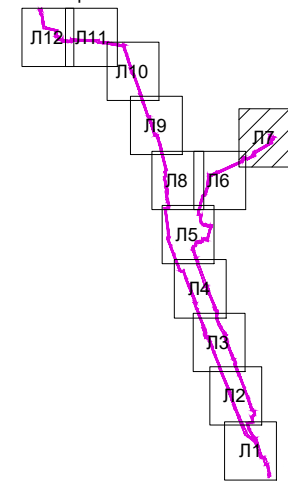

Границы

- граница подготовки проекта планировки территории
- границы районов города Москвы
- границы планировочных участков
- ① номер участка

УСЛОВНЫЕ ОБОЗНАЧЕНИЯ

Существующие линии градостроительного регулирования:

- красные линии улично-дорожной сети
- ▲ ПК границы объектов природного комплекса города Москвы
- границы технических зон инженерных коммуникаций и сооружений
- границы полос отвода железных дорог
- границы охранных зон объектов электроэнергетики

Территории земельных участков:

- территории земельных участков, частей земельных участков нежилых зданий, сооружений, свободные от обременений
- общественные территории, в том числе спортивные, детские площадки, внутриквартальные проезды и т.п.
- территории общего пользования
- территории, зоны с особыми условиями и ограничениями использования земельных участков и объектов капитального строительства
- предлагаемый к установлению сервитут/публичный сервитут

1.3. План "Межевание территории" и характеристика земельных участков территории

М1:2000

Лист 8

1.3.1. План "Межевание территории"

район Текстильщики города Москвы

район Кузьминки города Москвы

Рязанский район города Москвы


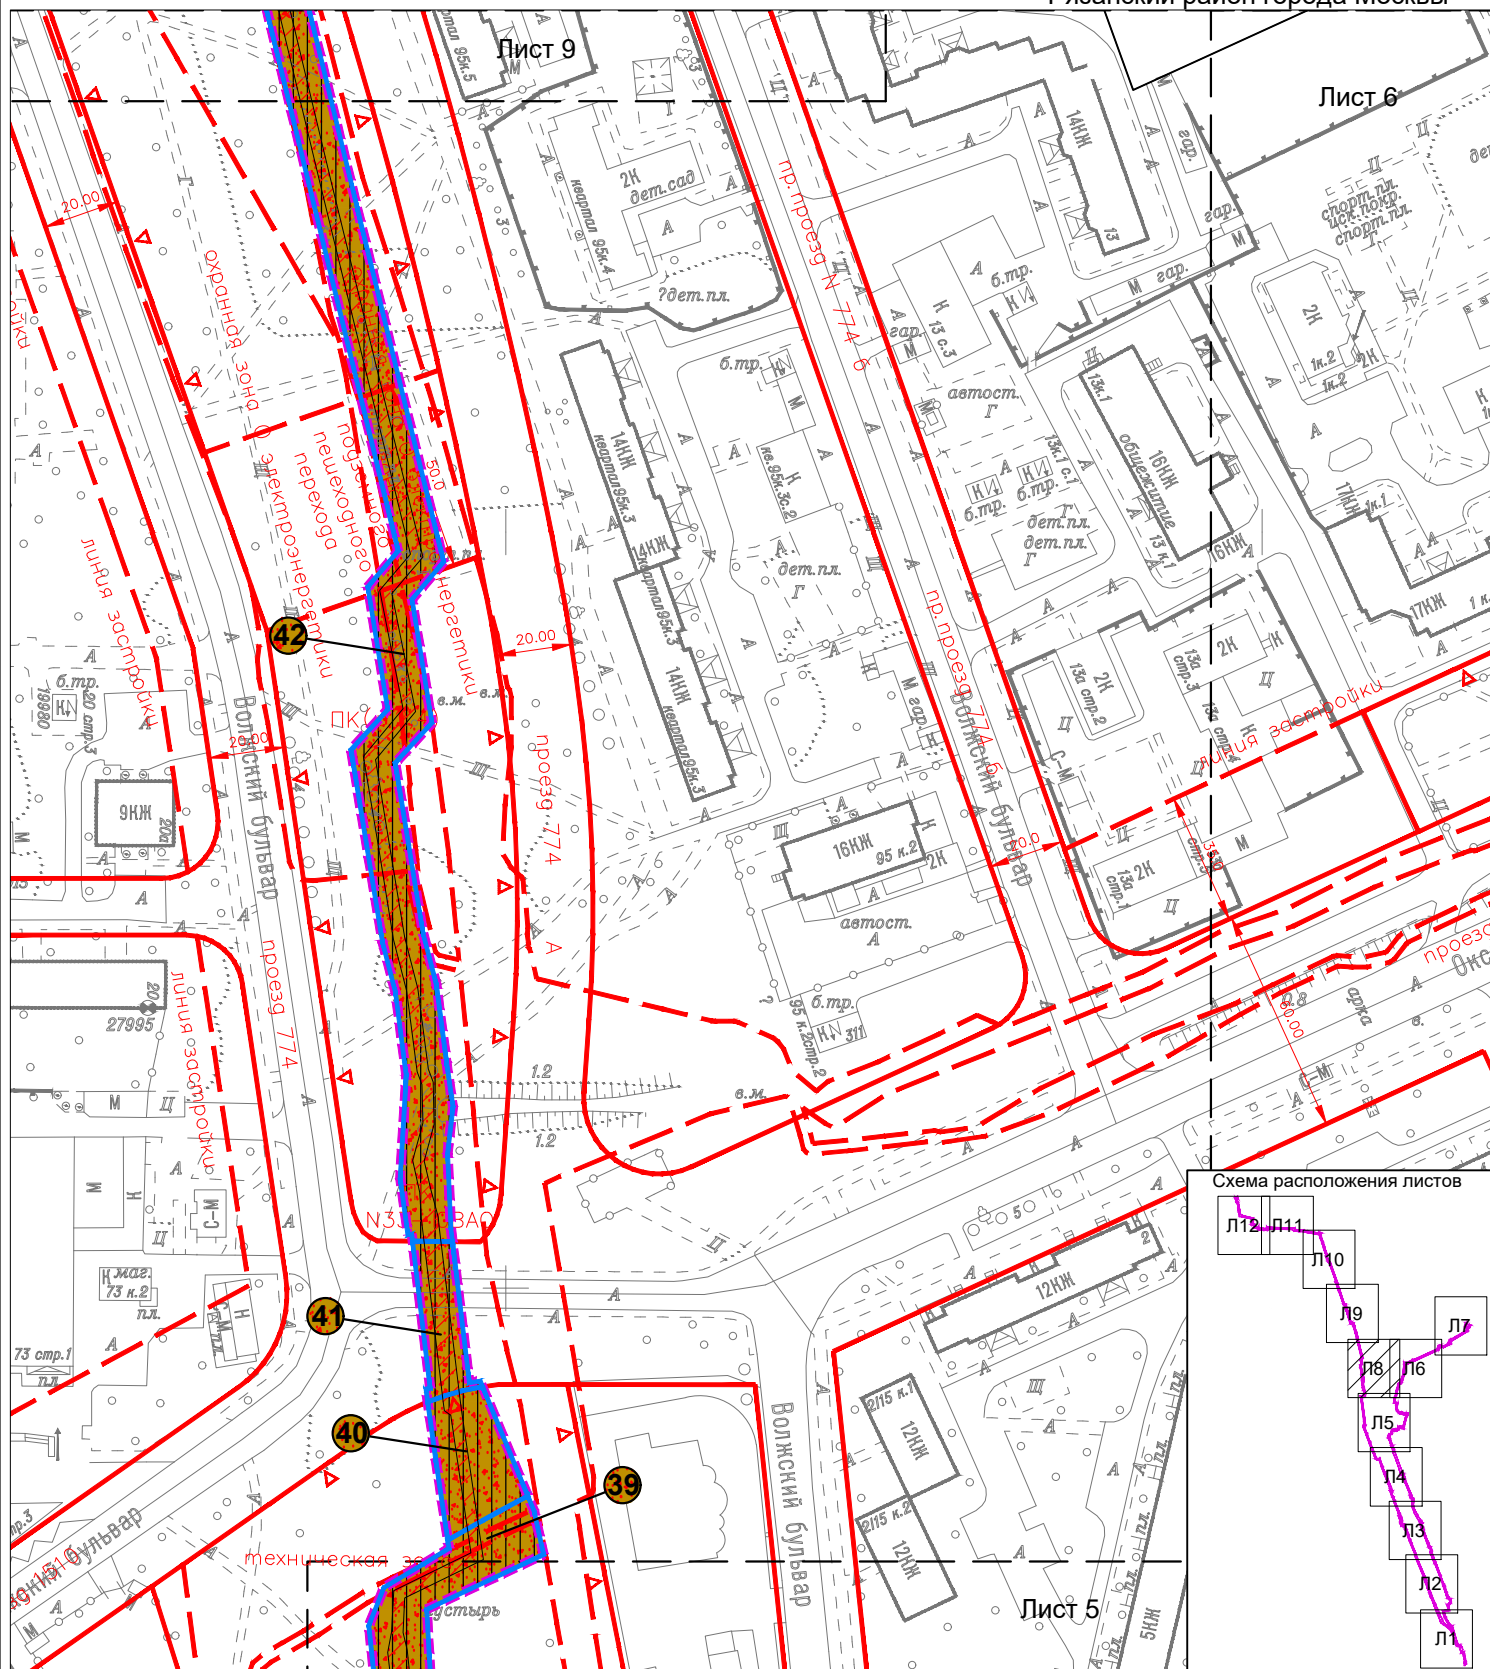


Схема расположения листов

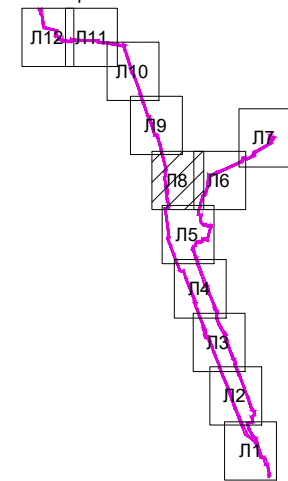

Границы

■ граница подготовки проекта планировки территории

■ границы районов города Москвы

■ границы планировочных участков

①

Существующие линии градостроительного регулирования:

— красная линия улично-дорожной сети

— ПК границы объектов природного комплекса города Москвы

— техническая зона границы технических зон инженерных коммуникаций и сооружений

— линия застройки линия застройки

— зона внеуличного пешеходного перехода границы зон внеуличных пешеходных переходов

— охранный зона О электроэнергетики границы охранных зон объектов электроэнергетики

УСЛОВНЫЕ ОБОЗНАЧЕНИЯ


Территории земельных участков:

■ общественные территории, в том числе спортивные, детские площадки, внутриквартальные проезды и т.п.

■ территории общего пользования

— территории, зоны с особыми условиями и ограничениями использования земельных участков и объектов капитального строительства

— предлагаемый к установлению сервитут/публичный сервитут

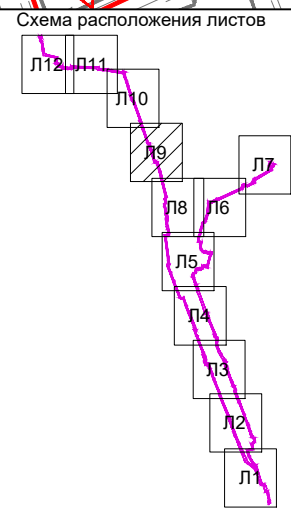

☐	предлагаемый к установлению сервитут/публичный сервитут
--------------------------	---

1.3. План "Межевание территории" и характеристика земельных участков территории

М1:2000

Лист 10

1.3.1. План "Межевание территории"

район Текстильщики города Москвы

район Кузьминки города Москвы

Рязанский район города Москвы


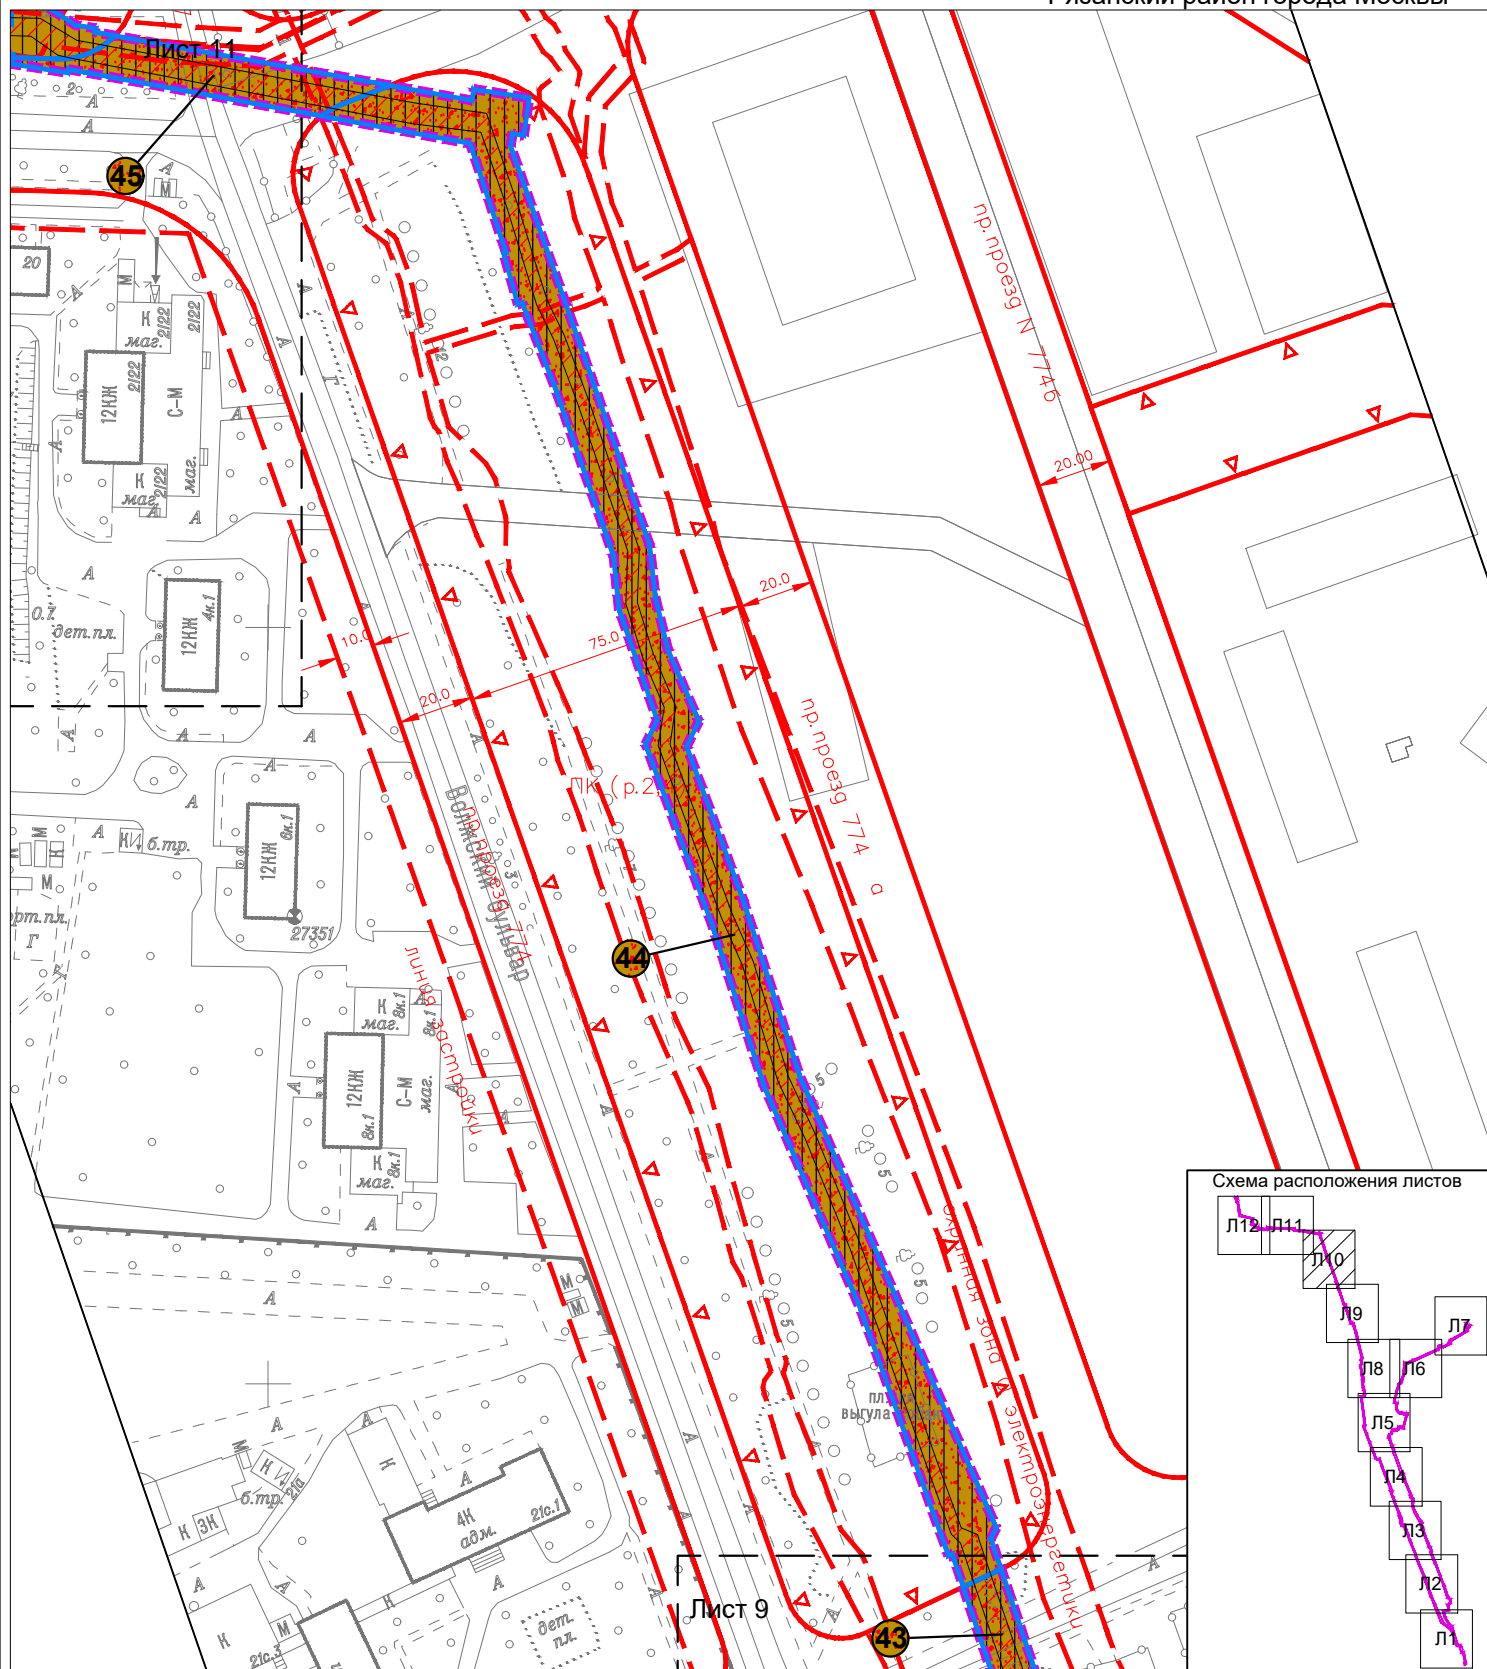


Схема расположения листов

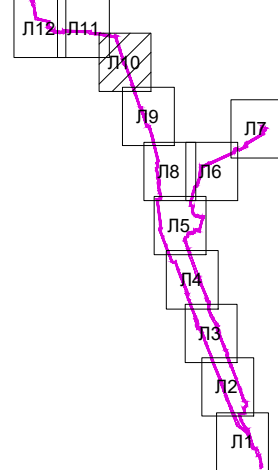

Границы

- граница подготовки проекта планировки территории
- границы районов города Москвы
- границы планировочных участков
- ① номер участка

Существующие линии градостроительного регулирования:

- красная линия
- границы объектов природного комплекса города Москвы
- линия застройки
- граница охранной зоны объектов электроэнергетики

УСЛОВНЫЕ ОБОЗНАЧЕНИЯ


Территории земельных участков:

- общественные территории, в том числе спортивные, детские площадки, внутриквартальные проезды и т.п.
- территории общего пользования
- территории, зоны с особыми условиями и ограничениями использования земельных участков и объектов капитального строительства
- предлагаемый к установлению сервитут/публичный сервитут

район Текстильщики города Москвы

район Кузьминки города Москвы

Рязанский район города Москвы

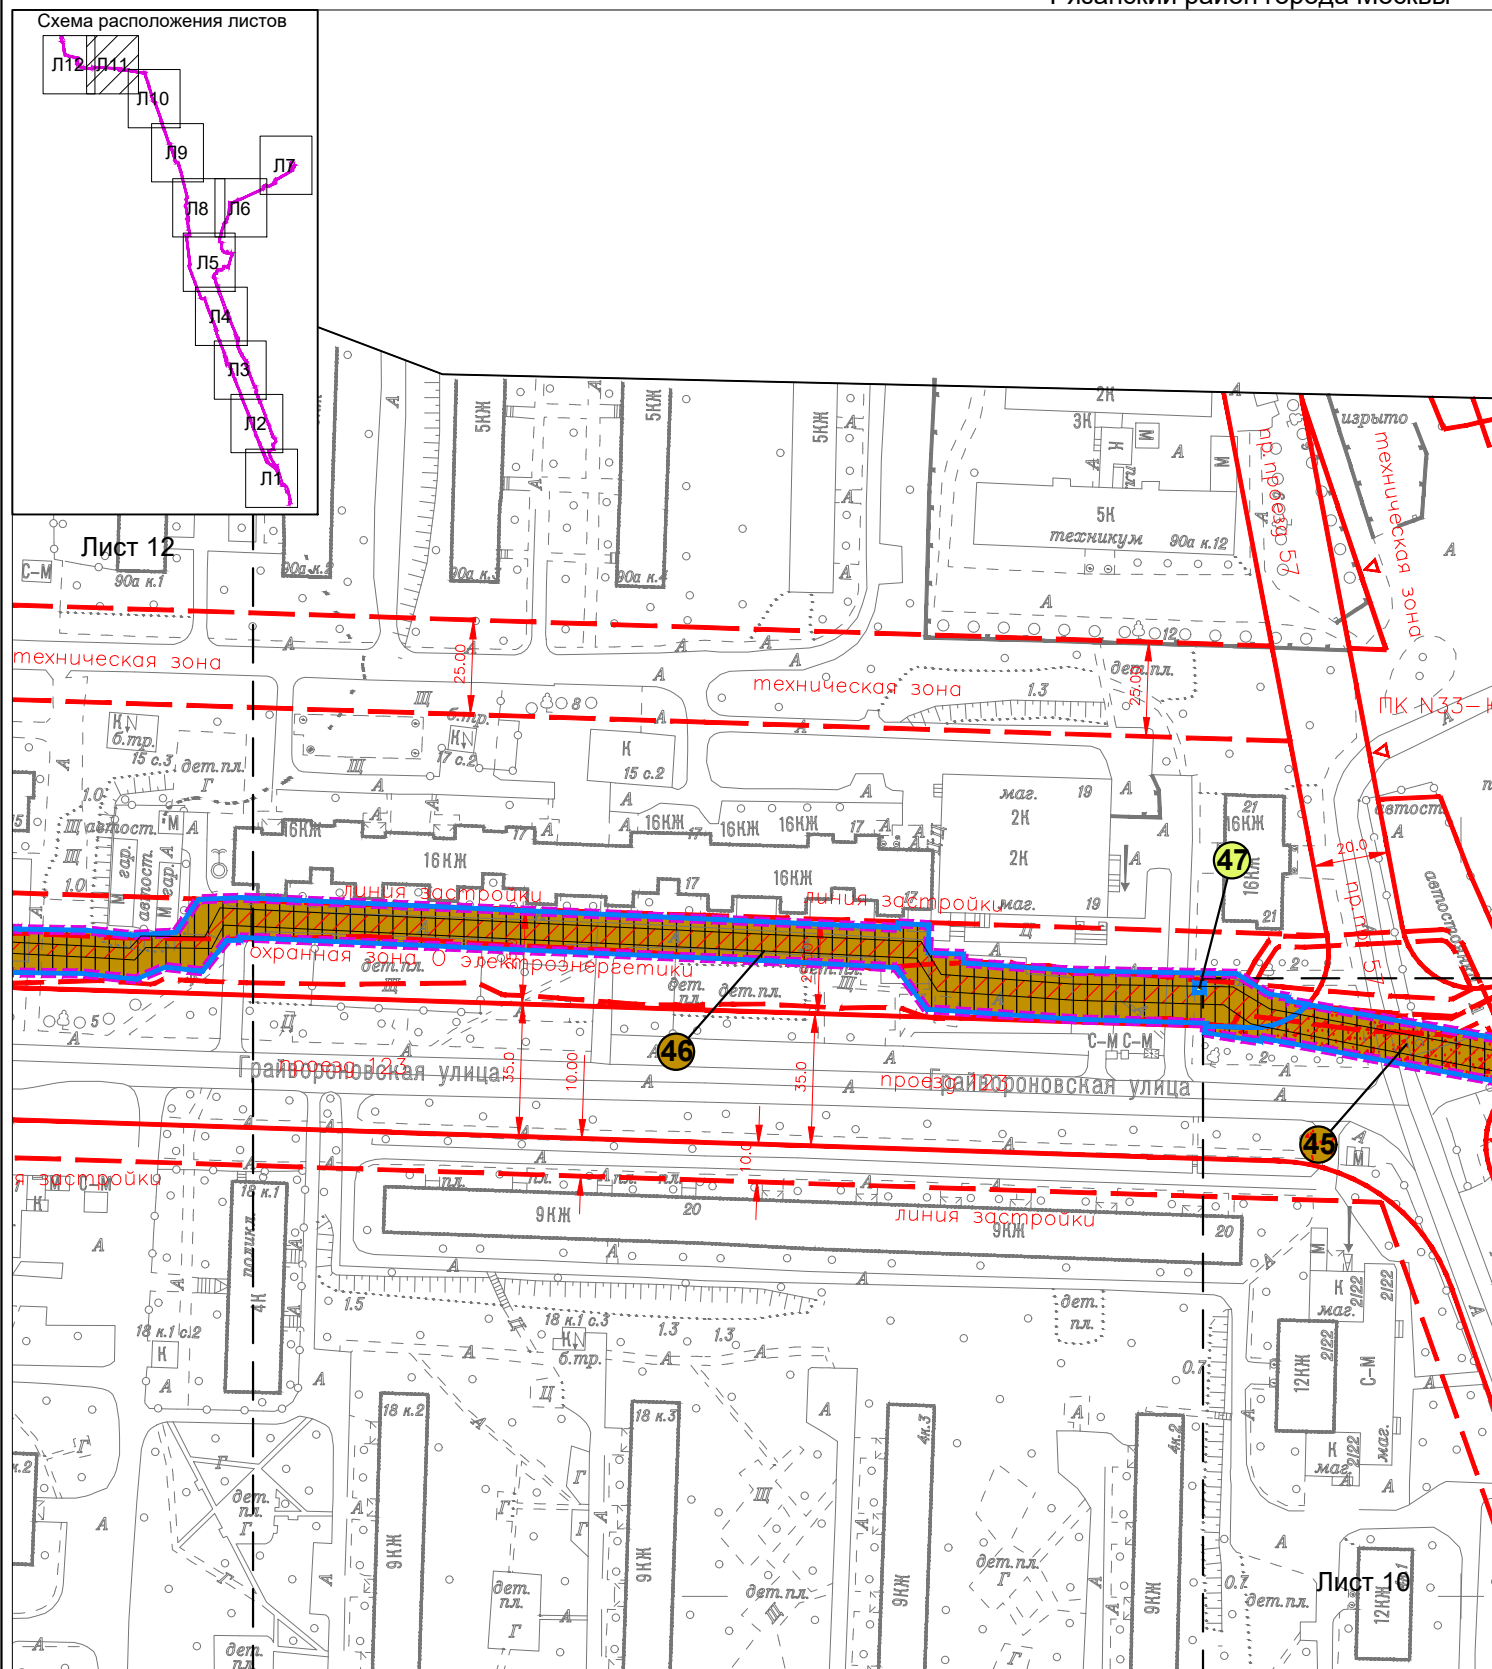

Границы

-  граница подготовки проекта планировки территории
 границы планировочных участков
 номер участка

Существующие линии градостроительного регулирования:


- | | |
|------------------|--|
| красная | красные линии улично-дорожной сети |
| ▼ ПК | границы объектов природного комплекса города Москвы |
| линия застройки | линия застройки |
| техническая зона | границы технических зон инженерных коммуникаций и сооружений |
| охранная зона О | границы охранных зон объектов электроэнергетики |

Территории земельных участков:

- | | |
|--|---|
|  | территории земельных участков, частей земельных участков нежилых зданий, сооружений, свободные от обременений |
|  | общественные территории, в том числе спортивные, детские площадки, внутриквартальные проезды и т.п. |
|  | территории общего пользования |
|  | территории, зоны с особыми условиями и ограничениями использования земельных участков и объектов капитального строительства |
|  | предлагаемый к установлению сервитут/публичный сервитут |

1.3.1. План "Межевание территории"

район Текстильщики города Москвы
район Кузьминки города Москвы
Рязанский район города Москвы

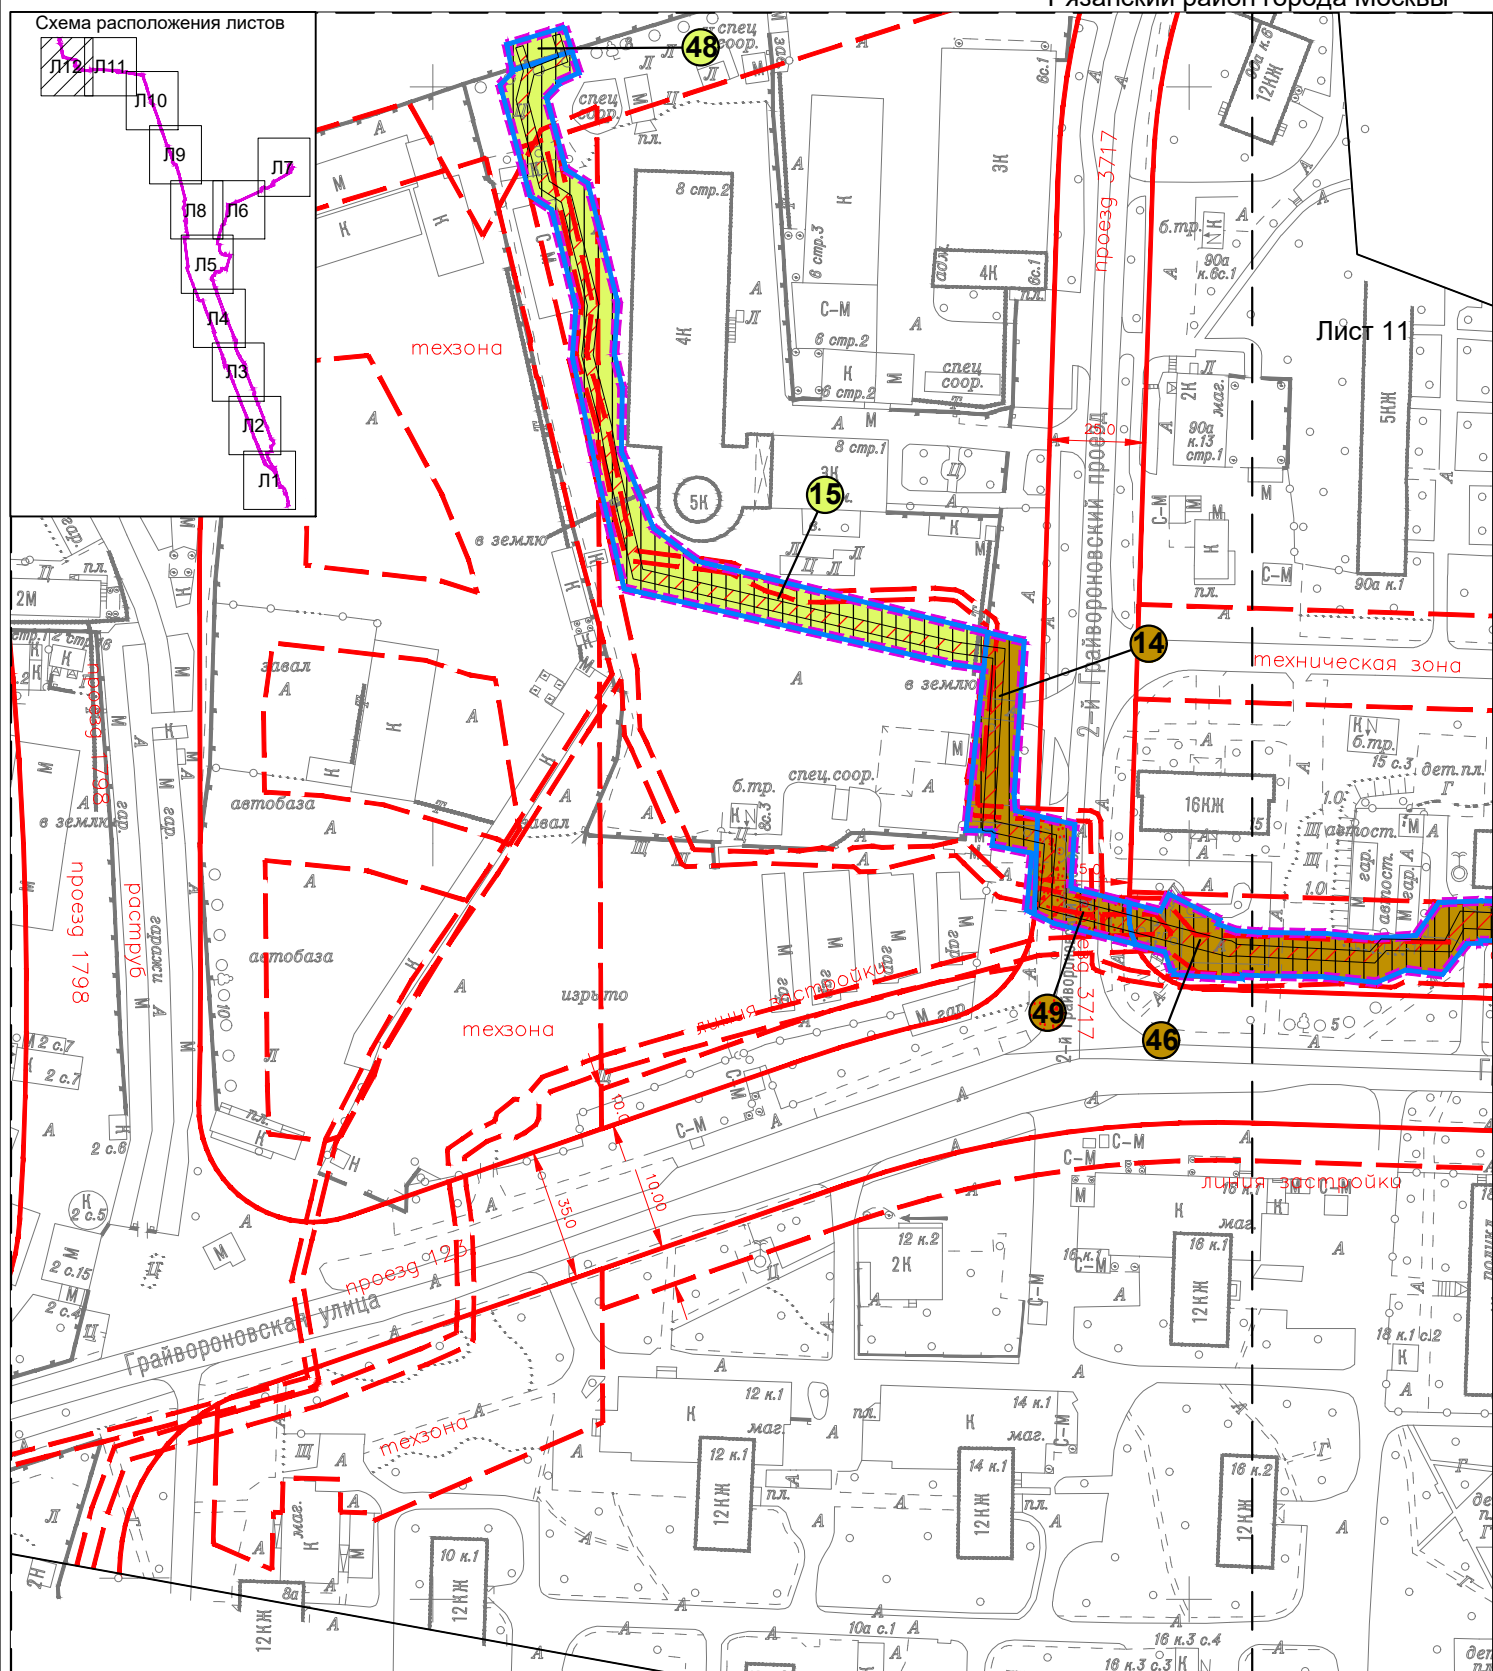

Границы

-  граница подготовки проекта планировки территории
 границы планировочных участков
 номер участка

Существующие линии градостроительного регулирования:

- красная линия застройки
линия застройки
техническая зона границы технических зон инженерных коммуникаций и сооружений

Территории земельных участков:

- | | |
|--|---|
|  | территории земельных участков, частей земельных участков нежилых зданий, сооружений, свободные от обременений |
|  | общественные территории, в том числе спортивные, детские площадки, внутриквартальные проезды и т.п. |
|  | территории общего пользования |
|  | территории, зоны с особыми условиями и ограничениями использования земельных участков и объектов капитального строительства |
|  | предлагаемый к установлению сервитут/публичный сервитут |

1.3.2. Характеристика земельных участков территории к плану «Межевание территории»

Назначение территории	Номер участка на плане	Кадастровый номер земельного участка	Местоположение (адресные ориентиры)	Виды разрешенного использования земельных участков	Площадь земельного участка, га	Вид ограничения на земельном участке, площадь, га	Примечание
1	2	3	4	5	6	7	8
Территория земельных участков, частей земельных участков нежилых зданий, сооружений, наземных частей и сооружений линейных объектов	2	77:4:4006:31	город Москва, Волжский бульвар, владение 51	Ф ¹	0,004	Зона регулирования застройки - 0,004	
	4	77:4:4006:31	город Москва, Волжский бульвар, владение 51	Ф ¹	0,002	Зона регулирования застройки - 0,002	
	5	77:4:4006:31	город Москва, Волжский бульвар, владение 51	Ф ¹	0,005	Зона регулирования застройки - 0,005	
	15	77:4:2005:52	город Москва, 2-й Грайвороновский проезд, владение 8	Ф ¹	0,259	Обременение условием использования подземного пространства - 0,072, предлагаемый к установлению сервитут/публичный сервитут – 0,259; охранная зона объектов электроэнергетики - 0,075	
	32	77:4:2006:23	город Москва, Окская улица, владение 7, корпус 1	Ф ¹	0,075	Обременение условием использования подземного пространства - 0,016, предлагаемый к установлению сервитут/публичный сервитут – 0,075; охранная зона объектов электроэнергетики - 0,075	
	47	77:4:2005:90	город Москва, Грайвороновская улица, у дома 21	Ф ¹	0,001	Обременение условием использования подземного пространства - 0,001, предлагаемый к установлению сервитут/публичный сервитут – 0,001; охранная зона объектов электроэнергетики - 0,001	
	48	77:4:2005:95	город Москва, 2-й Грайвороновский проезд, владение 29	Ф ¹	0,011	Обременение условием использования подземного пространства - 0,002, предлагаемый к установлению сервитут/публичный сервитут – 0,011; охранная зона объектов электроэнергетики - 0,011	
	Итого				0,357		
Территория общего пользования, в том числе земельные участки, занятые улицами, проходами, проездами, зелеными	3	77:4:4006:31, 77:4:4006:258, 77:4:4002:13	город Москва, Волжский бульвар	Ф ¹	0,347	Обременение условием использования подземного пространства - 0,189; предлагаемый к установлению сервитут/публичный сервитут – 0,347; охранная зона объектов электроэнергетики - 0,005; охранная зона объектов электроэнергетики - 0,005, зона регулирования застройки - 0,280, в красных линиях улично-дорожной сети - 0,347	77:4:4006:31 - 0,025 га, 77:4:4006:258 - 0,036 га, 77:4:4002:133 - 0,014 га, общественные территории - 0,272 га

1	2	3	4	5	6	7	8
насаждениями	6	Кадастровый номер отсутствует	город Москва, Волжский бульвар	Ф ¹	0,075	Обременение условием использования подземного пространства - 0,035; предлагаемый к установлению сервитут/публичный сервитут – 0,075, озелененная территория общего пользования - 0,075, зона регулирования застройки - 0,075	
	7	Кадастровый номер отсутствует	город Москва, Волжский бульвар	Ф ¹	0,135	Обременение условием использования подземного пространства - 0,028; предлагаемый к установлению сервитут/публичный сервитут – 0,135; охранный зона объектов электроэнергетики - 0,007, зона регулирования застройки - 0,060, В красных линиях улично-дорожной сети - 0,135	
	9	77:4:4002:127	город Москва, Волжский бульвар	Ф ¹	0,025	Обременение условием использования подземного пространства - 0,007; предлагаемый к установлению сервитут/публичный сервитут – 0,025	
	11	77:4:4002:127	город Москва, Волжский бульвар	Ф ¹	0,494	Обременение условием использования подземного пространства - 0,173, предлагаемый к установлению сервитут/публичный сервитут – 0,494	
	16	77:4:4002:131	город Москва ,улица Юных Ленинцев	Ф ¹	0,058	Обременение условием использования подземного пространства - 0,036, предлагаемый к установлению сервитут/публичный сервитут – 0,058, В красных линиях улично-дорожной сети - 0,058	77:4:4002:131 - 0,058 га
	17	77:4:4002:128	город Москва, Волжский бульвар	Ф ¹	0,138	Обременение условием использования подземного пространства - 0,073, предлагаемый к установлению сервитут/публичный сервитут – 0,138	
	18	77:4:4002:128	город Москва, Волжский бульвар	Ф ¹	0,009	-	
	20	77:4:4002:128	город Москва, Волжский бульвар	Ф ¹	0,029	Предлагаемый к установлению сервитут/публичный сервитут – 0,029	
	21	77:4:4002:128	город Москва, Волжский бульвар	Ф ¹	0,138	Обременение условием использования подземного пространства - 0,057, предлагаемый к установлению сервитут/публичный сервитут – 0,138	
	22	77:4:4002:128	город Москва, Волжский бульвар	Ф ¹	0,104	Обременение условием использования подземного пространства - 0,036, предлагаемый к установлению сервитут/публичный сервитут – 0,104	
	23	77:4:4002:132, 77:4:2018:6	город Москва, Волгоградский проспект	Ф ¹	0,188	Обременение условием использования подземного пространства - 0,077, предлагаемый к установлению сервитут/публичный сервитут – 0,206, в красных линиях улично-дорожной сети - 0,188	77:4:4002:132 - 0,132 га, 77:4:2018:63 - 0,056 га

1	2	3	4	5	6	7	8
	25	Кадастровый номер отсутствует	город Москва, Окская улица	Ф ¹	0,028	Обременение условием использования подземного пространства - 0,013, предлагаемый к установлению сервитут/публичный сервитут – 0,028, в красных линиях улично-дорожной сети - 0,028	
	27	77:4:2018:62, 77:4:2006:208	город Москва, Окская улица	Ф ¹	0,288	Обременение условием использования подземного пространства - 0,112, предлагаемый к установлению сервитут/публичный сервитут – 0,288; охранная зона объектов электроэнергетики - 0,111, в красных линиях улично-дорожной сети - 0,288	77:4:2018:62 - 0,029 га, 77:4:2006:208 - 0,243 га, общественные территории - 0,016 га
	28	Кадастровый номер отсутствует	город Москва, Окская улица	Ф ¹	0,084	Обременение условием использования подземного пространства - 0,013, предлагаемый к установлению сервитут/публичный сервитут – 0,084, озелененная территория общего пользования - 0,084	
	29	Кадастровый номер отсутствует	город Москва, Окская улица	Ф ¹	0,359	Обременение условием использования подземного пространства - 0,072, предлагаемый к установлению сервитут/публичный сервитут – 0,359, озелененная территория общего пользования - 0,359; охранная зона объектов электроэнергетики - 0,081	
	30	77:4:2006:208:62	город Москва, Окская улица	Ф ¹	0,047	Обременение условием использования подземного пространства - 0,019, предлагаемый к установлению сервитут/публичный сервитут – 0,047; охранная зона объектов электроэнергетики - 0,029, в красных линиях улично-дорожной сети - 0,047	77:4:2006:208 - 0,047 га
	33	Кадастровый номер отсутствует	город Москва, Волжский бульвар	Ф ¹	0,1	Обременение условием использования подземного пространства - 0,063, предлагаемый к установлению сервитут/публичный сервитут – 0,100, озелененная территория общего пользования - 0,100; охранная зона объектов электроэнергетики - 0,038, зона регулирования застройки - 0,100	
	34	77:4:4002:133	город Москва, Волжский бульвар	Ф ¹	0,829	Обременение условием использования подземного пространства - 0,302, предлагаемый к установлению сервитут/публичный сервитут – 0,829, озелененная территория общего пользования - 0,792; охранная зона объектов электроэнергетики - 0,005	
	35	77:4:4002:133	город Москва, Волжский бульвар	Ф ¹	0,061	Обременение условием использования подземного пространства - 0,016, предлагаемый к установлению сервитут/публичный сервитут – 0,061; охранная зона объектов электроэнергетики - 0,003, в красных линиях улично-дорожной сети - 0,061	77:4:4002:133 - 0,061 га

1	2	3	4	5	6	7	8
	36	77:4:4002:133	город Москва, Волжский бульвар	Ф ¹	0,859	Обременение условием использования подземного пространства - 0,299, предлагаемый к установлению сервитут/публичный сервитут – 0,859, озелененная территория общего пользования - 0,882; охранная зона объектов электроэнергетики - 0,029	
	37	77:4:4002:133, 77:4:4002:132, 77:4:2018	город Москва, Волгоградский проспект	Ф ¹	0,101	Обременение условием использования подземного пространства - 0,046, предлагаемый к установлению сервитут/публичный сервитут – 0,101, в красных линиях улично-дорожной сети - 0,101	77:4:4002:133 - 0,007 га, 77:4:4002:132 - 0,051 га, 77:4:2018:63 - 0,043 га
	38	77:4:2018:63	город Москва, Волгоградский проспект	Ф ¹	0,011	Обременение условием использования подземного пространства - 0,005, предлагаемый к установлению сервитут/публичный сервитут – 0,011, озелененная территория общего пользования - 0,011	
	39	Кадастровый номер отсутствует	город Москва, Волгоградский проспект	Ф ¹	0,147	Обременение условием использования подземного пространства - 0,047, предлагаемый к установлению сервитут/публичный сервитут – 0,147, озелененная территория общего пользования - 0,147; охранная зона объектов электроэнергетики - 0,003	
	40	77:4:2018:62	город Москва, Окская улица	Ф ¹	0,065	Обременение условием использования подземного пространства - 0,011, предлагаемый к установлению сервитут/публичный сервитут – 0,065, озелененная территория общего пользования - 0,065	
	41	7:4:2018:62, 77:4:2019:104	город Москва, Окская улица	Ф ¹	0,043	Обременение условием использования подземного пространства - 0,020, предлагаемый к установлению сервитут/публичный сервитут – 0,043, в красных линиях улично-дорожной сети - 0,043	77:4:2018:62 - 0,029 га, 77:4:2019:104 - 0,009 га, общественные территории - 0,005 га
	42	Кадастровый номер отсутствует	город Москва, Волжский бульвар	Ф ¹	0,847	Обременение условием использования подземного пространства - 0,237, предлагаемый к установлению сервитут/публичный сервитут – 0,847, озелененная территория общего пользования - 0,850; охранная зона объектов электроэнергетики - 0,378	
	43	77:4:2019:106, 77:4:2005:163	город Москва, Саратовская улица	Ф ¹	0,033	Обременение условием использования подземного пространства - 0,017, предлагаемый к установлению сервитут/публичный сервитут – 0,033, в красных линиях улично-дорожной сети - 0,033	77:4:2019:106 - 0,016 га, 77:4:2005:163 - 0,017 га

1	2	3	4	5	6	7	8
	44	Кадастровый номер отсутствует	город Москва, Волжский бульвар	Ф ¹	0,474	Обременение условием использования подземного пространства - 0,145, предлагаемый к установлению сервитут/публичный сервитут – 0,474, озелененная территория общего пользования - 0,474; охранная зона объектов электроэнергетики - 0,003	
	45	77:4:2005:166, 77:4:2005:162	город Москва, Грайвороновская улица	Ф ¹	0,082	Обременение условием использования подземного пространства - 0,036, предлагаемый к установлению сервитут/публичный сервитут – 0,082; охранная зона объектов электроэнергетики - 0,018, в красных линиях улично-дорожной сети - 0,082	77:4:2005:166 - 0,072 га, 77:4:2005:162 - 0,001 га, общественные территории - 0,009 га
	49	77:4:2005:165	город Москва, 2-й Грайвороновский проезд	Ф ¹	0,043	Обременение условием использования подземного пространства - 0,016, предлагаемый к установлению сервитут/публичный сервитут – 0,043; охранная зона объектов электроэнергетики - 0,014, в красных линиях улично-дорожной сети - 0,043	77:4:2005:165 - 0,043 га
	Итого				6,241		
Общественные территории, в том числе спортивные, детские площадки, внутриквартальные проезды и т.п.	1	Кадастровый номер отсутствует	город Москва, Волжский бульвар	Озелененная территория, проезды, проходы	0,248	Обременение условием использования подземного пространства - 0,092; предлагаемый к установлению сервитут/публичный сервитут – 0,248; охранная зона объектов электроэнергетики - 0,065, зона регулирования застройки - 0,248	
	8	Кадастровый номер отсутствует	город Москва, Волжский бульвар	Озелененная территория, проезды, проходы	0,032	Обременение условием использования подземного пространства - 0,010; предлагаемый к установлению сервитут/публичный сервитут – 0,032	
	10	Кадастровый номер отсутствует	город Москва, Волжский бульвар	Озелененная территория, проезды, проходы	0,031	Обременение условием использования подземного пространства - 0,012; предлагаемый к установлению сервитут/публичный сервитут – 0,031	
	12	Кадастровый номер отсутствует	город Москва, Волжский бульвар	Озелененная территория, проезды, проходы	0,003	-	
	13	Кадастровый номер отсутствует	город Москва, Волжский бульвар	Озелененная территория, проезды, проходы	0,173	Обременение условием использования подземного пространства - 0,055, предлагаемый к установлению сервитут/публичный сервитут – 0,173	
	14	Кадастровый номер отсутствует	город Москва, 2-й Грайвороновский проезд	Озелененная территория, проезды, проходы	0,068	Обременение условием использования подземного пространства - 0,019, предлагаемый к установлению сервитут/публичный сервитут – 0,068; охранная зона объектов электроэнергетики - 0,016	

1	2	3	4	5	6	7	8
	19	Кадастровый номер отсутствует	город Москва, Волжский бульвар	Озелененная территория, проезды, проходы	0,502	Обременение условием использования подземного пространства - 0,441, предлагаемый к установлению сервитут/публичный сервитут – 0,502	
	24	Кадастровый номер отсутствует	город Москва, Волгоградский проспект	Озелененная территория, проезды, проходы	0,368	Обременение условием использования подземного пространства - 0,109, предлагаемый к установлению сервитут/публичный сервитут – 0,368	
	26	Кадастровый номер отсутствует	город Москва, Окская улица	Озелененная территория, проезды, проходы	0,031	Обременение условием использования подземного пространства - 0,014, предлагаемый к установлению сервитут/публичный сервитут – 0,031	
	31	Кадастровый номер отсутствует	город Москва, Окская улица	Озелененная территория, проезды, проходы	0,009	Обременение условием использования подземного пространства - 0,001, предлагаемый к установлению сервитут/публичный сервитут – 0,009; охранная зона объектов электроэнергетики - 0,009	
	46	Кадастровый номер отсутствует	город Москва, Грайвороновская улица	Озелененная территория, проезды, проходы	0,437	Обременение условием использования подземного пространства - 0,160, предлагаемый к установлению сервитут/публичный сервитут – 0,437; охранная зона объектов электроэнергетики - 0,212	
	Итого				1,902		
Всего					8,5		

¹Земельные участки в границах территориальных зон сохраняемого землепользования, для которых в качестве основных видов разрешенного использования земельных участков и объектов капитального строительства устанавливаются виды разрешенного использования упомянутых земельных участков и объектов капитального строительства, сведения о которых содержатся в Едином государственном реестре недвижимости.

2. Положение о размещении линейных объектов

2.1. Наименование, основные характеристики (категория, протяженность, проектная мощность, пропускная способность, грузонапряженность, интенсивность движения) и назначение планируемых для размещения линейных объектов, а также линейных объектов, подлежащих реконструкции в связи с изменением их местоположения

Проект планировки территории линейного объекта - реконструкция КЛ 110 кВ «Дубровская - Карачарово I, II», «Чагино - Чухлинка I, II» подготовлен на основании распоряжения Москомархитектуры.

Территория в границах подготовки проекта планировки территории линейного объекта расположена в границах Рязанского района, района Текстильщики и района Кузьминки Юго-Восточного административного округа города Москвы.

Площадь территории подготовки проекта планировки составляет 8,5 га.

Настоящий проект планировки территории линейных объектов разрабатывается с целью реконструкции существующих кабельных линий 110 кВ:

- «Дубровская-Карачарово I, II» (на участке от подстанции Карачарово до переходного пункта №17);

- «Чагино-Чухлинка I, II» (на участке от подстанции Чухлинка до переходного пункта №16).

Реконструкция кабельных линий 110 кВ выполняется в связи с необходимостью замены существующих маслонаполненных кабелей 110 кВ требующих частых ремонтов и отключений на экологически безопасный кабель с изоляцией из сшитого полиэтилена с пропускной способностью 800А с учетом одностороннего заземления экрана кабеля.

Для прокладки новых кабельных линий 110кВ используется кабель с медной жилой с изоляцией из сшитого полиэтилена на номинальное напряжение 110кВ.

Трасса реконструируемых кабельных линий проходит вдоль Волжского бульвара (от станции метро Волжская) на север до Грайвороновской улицы, 2-го Грайвороновского проезда (до подстанции Карачарово»), с ответвлением вдоль Окской улицы до подстанции Чухлинка.

Трасса реконструируемых кабельных линий максимально приближена к существующим кабельным линиям и выбрана проектом, исходя из условий обеспечения работоспособности существующих кабельных линий на период строительства.

Протяженность реконструируемого участка кабельной линии 110 кВ «Дубровская-Карачарово I,II цепь» составляет 4,6 км.

Протяженность реконструируемого участка кабельной линии 110 кВ «Чагино - Чухлинка I, II цепь» составляет 3,4 км.

Общая протяженность реконструируемых кабельных линий 110 кВ 8,0 км.

В границах проектируемой территории частично расположены:

- территория зоны регулирования застройки (постановление Правительства Москвы от 28 декабря 1999 г. № 1215-ПП «Об утверждении зон охраны памятников истории и культуры города Москвы (на территории между Камер-Коллежским валом и административной границей города)»);

- территория объединенных охранных зон (постановление Правительства Москвы от 28 декабря 1999 г. № 1215-ПП «Об утверждении зон охраны памятников истории и культуры города Москвы (на территории между Камер-Коллежским валом и административной границей города)»).

Реконструируемая кабельная линия 110 кВ частично трассируется по территории объектов природного комплекса Юго-Восточного административного округа города Москвы:

- № 93-ЮВАО «Волжский бульвар»;

- № 33-ЮВАО «Волжский бульвар»;

- № 51-ЮВАО «Сквер на пересечении Волжского бульвара и Волгоградского проспекта»;

- № 34-ЮВАО «Бульвар (проектный) по проектируемым проездам № 770 и 510».

Изменение и установление границ объектов природного комплекса города Москвы проектными решениями не предусматривается.

Охранный зона кабельной линии 110 кВ составляет по 1 м в каждую сторону от крайнего кабеля.

Реализация проектных решений потребует введения ограничений по использованию участков землепользователей, в границах которых проходит реконструируемая кабельная линия 110 кВ, в том числе установление обременения использования подземного пространства.

Снос объектов капитального строительства и изъятие земельных участков проектными решениями не предусматривается.

Основные характеристики и назначение планируемых для размещения линейных объектов

№ п/п	Перечень основных требований	Содержание требований
1	2	3
1	Основание подготовки проекта планировки территории	1. Закон города Москвы от 5 мая 2010 г. года № 17 «О Генеральном плане города Москвы»; 2. Распоряжение Москомархитектуры.
2	Перечень проектов планировки территории, выполненных на прилегающую территорию	1. Постановление Правительства Москвы от 26 марта 2002 г. № 209-ПП «О проекте планировки территории «Кузьминки-Люблино» и дальнейшем развитии природного и историко-рекреационного комплекса «Кузьминки-Люблино»; 2. Постановление Правительства Москвы от 20 августа 2020 г. № 1342-ПП «Об утверждении проекта планировки территории микрорайонов 113, 113а района Кузьминки города Москвы»; 3. Постановление Правительства Москвы от 17 августа 2020 г. № 1288-ПП «Об утверждении проекта планировки территории микрорайона 114 района Кузьминки города Москвы»;

1	2	3
		4. Постановление Правительства Москвы от 25 декабря 2012 г. № 812-ПП «Об утверждении проекта планировки участка линейного объекта улично-дорожной сети - Волгоградского проспекта от Люблинской улицы до Волжского бульвара, включая две транспортные развязки»; 5. Постановление Правительства Москвы от 20 августа 2013 г. № 556-ПП «Об утверждении проекта планировки территории, ограниченной Волгоградским проспектом, Волжским бульваром и Окской улицей, включающей объект природного комплекса N 51 Юго-Восточного административного округа города Москвы «Сквер на пересечении Волжского бульвара и Волгоградского проспекта»; 6. Постановление Правительства Москвы от 25 декабря 2007 г. № 1196-ПП «О проекте планировки микрорайона 115 района Кузьминки города Москвы»; 7. Постановление Правительства Москвы от 26 августа 2020 г. № 1395-ПП «Об утверждении проекта планировки территории микрорайонов 115, 116, 121 района Кузьминки города Москвы»; 8. Постановление Правительства Москвы от 17 ноября 2015 г. № 751-ПП «Об утверждении проекта планировки территории линейных объектов участков улично-дорожной сети – участка 2-го Вязовского проезда и участка Окской улицы»; 9. Постановление Правительства Москвы от 30 августа 2019 г. № 1124-ПП «Об утверждении проекта планировки территории линейного объекта участка улично-дорожной сети - участок Юго-Восточной хорды от Грайвороновской улицы до Шоссейной улицы»; 10. Постановление Правительства Москвы от 21 декабря 2018 г. № 1674-ПП «Об утверждении проекта планировки территории линейных объектов участков улично-дорожной сети – проектируемый проезд N 57 и участок 2-го Грайвороновского проезда от Рязанского проспекта до проектируемого проезда N 57»; 11. Постановление Правительства Москвы от 17 мая 2016 г. № 262-ПП «Об утверждении проекта планировки территории линейного объекта участка улично-дорожной сети - дороги – переезда через железнодорожные пути Малого кольца Московской железной дороги от улицы Пруд Ключики до 1-й Фрезерной улицы (включая прохождение Юго-Восточной хорды от шоссе Энтузиастов до Рязанского проспекта)»; 12. Постановление Правительства Москвы от 21 декабря 2017 г. № 1064-ПП «Об утверждении проекта планировки территории линейного объекта - участка проектируемой линии метрополитена третий пересадочный контур от проектируемой станции «Текстильщики» до проектируемой станции «Карачарово»
3	Вид работ	Реконструкция
4	Планировочные показатели линейного объекта:	
5.1	Реконструируемый участок кабельной линии 110 кВ «Дубровская-Карачарово I,II цепь»	4600 м
5.2	Реконструируемый участок кабельной линии 110 кВ «Чагино-Чухлинка I,II цепь»	3400 м
5.3	Общая протяженность реконструируемых кабельных линий 110 кВ	8 000 м
6	Изменения границ природных и озелененных территорий, особо охраняемых зеленых территорий	Не требуется
7	Ограничение использования земельных участков, иные обременения в существующих границах участков землепользователей	Требуется (план «Межевание территории»)

2.2. Перечень субъектов Российской Федерации, перечень муниципальных районов, городских округов в составе субъектов Российской Федерации, перечень поселений, населенных пунктов, внутригородских территорий городов федерального значения, на территориях которых устанавливаются зоны планируемого размещения линейных объектов

Зона планируемого размещения линейного объекта расположена в границах Рязанского района, района Текстильщики и района Кузьминки Юго-Восточного административного округа города Москвы.

2.3. Перечень координат характерных точек границ зон планируемого размещения линейных объектов, границ зон планируемого размещения линейных объектов, подлежащих реконструкции в связи с изменением их местоположения

№	Система координат, используемая для ведения Единого государственного реестра недвижимости		1	2	3	1	2	3
	Координаты		33	3273.22	16190.66	72	3236.17	16089.1
	X	Y						
1	2	3	34	3260.16	16195.69	73	3243.72	16084.35
1	3957.41	15940.0	35	3234.88	16202.11	74	3262.83	16078.75
2	3936.95	15947.73	36	3211.93	16211.02	75	3291.1	16064.71
3	3931.25	15953.48	37	3201.29	16213.12	76	3323.16	16051.69
4	3924.2	15952.54	38	3182.46	16220.4	77	3328.68	16055.19
5	3922.68	15953.12	39	3180.79	16226.42	78	3340.85	16051.89
6	3922.52	15954.34	40	3166.28	16239.16	79	3488.12	15994.91
7	3917.68	15953.61	41	3161.98	16240.69	80	3494.77	15991.8
8	3901.09	15951.74	42	3146.9	16238.86	81	3529.14	15976.93
9	3882.14	15952.73	43	3127.19	16219.72	82	3530.8	15971.79
10	3865.95	15956.43	44	3115.66	16224.09	83	3563.19	15958.89
11	3829.46	15969.85	45	3115.24	16222.97	84	3581.8	15952.32
12	3804.81	15982.41	46	3106.76	16226.27	85	3586.75	15955.8
13	3780.93	15996.93	47	3106.0	16224.18	86	3616.13	15945.14
14	3752.94	16016.17	48	3094.38	16225.63	87	3637.32	15937.04
15	3742.17	16013.45	49	3088.0	16186.15	88	3653.11	15932.13
16	3730.45	16017.52	50	3060.49	16191.45	89	3698.01	15914.15
17	3721.71	16021.99	51	3052.09	16194.91	90	3723.83	15903.96
18	3704.62	16028.09	52	3034.98	16199.67	91	3723.61	15883.7
19	3699.01	16028.08	53	3003.56	16216.02	92	3732.85	15880.3
20	3692.49	16030.6	54	2985.97	16227.51	93	3736.3	15878.33
21	3679.96	16037.27	55	2967.9	16235.53	94	3759.1	15878.86
22	3669.18	16040.59	56	2958.06	16244.83	95	3768.43	15878.53
23	3608.31	16064.34	57	2952.62	16253.1	96	3784.4	15874.66
24	3601.26	16067.6	58	2953.23	16254.92	97	3810.64	15864.85
25	3575.05	16076.49	59	2937.03	16259.87	98	3815.99	15863.6
26	3560.39	16082.34	60	2947.39	16252.63	99	3827.39	15857.48
27	3559.31	16090.13	61	2956.71	16244.09	100	3887.02	15834.21
28	3534.93	16096.02	62	2964.25	16235.19	101	3899.57	15829.22
29	3528.6	16091.25	63	2972.1	16224.23	102	3906.81	15829.15
30	3443.68	16122.5	64	2994.0	16193.96	103	3924.47	15821.84
31	3442.92	16126.87	65	3003.34	16189.76	104	3936.25	15824.11
32	3276.21	16188.61	66	3018.38	16183.17	105	3969.77	15812.1
			67	3018.13	16182.61	106	3983.69	15806.72
			68	3193.75	16105.28	107	3998.39	15800.63
			69	3199.63	16103.02	108	4002.52	15802.31
			70	3200.66	16100.26	109	4009.61	15799.32
			71	3208.51	16096.77	110	4112.5	15759.79

1	2	3
111	4112.96	15760.99
112	4130.92	15753.7
113	4129.68	15750.45
114	4164.7	15736.14
115	4189.48	15726.39
116	4233.88	15708.78
117	4234.17	15695.0
118	4245.47	15683.63
119	4263.17	15676.67
120	4323.92	15653.25
121	4338.95	15656.72
122	4421.5	15624.7
123	4426.54	15619.5
124	4460.63	15608.1
125	4493.91	15596.81
126	4499.98	15601.81
127	4506.04	15601.56
128	4505.92	15600.61
129	4693.24	15577.76
130	4693.53	15580.36
131	4702.29	15579.78
132	4715.11	15579.1
133	4729.59	15609.97
134	4740.97	15607.49
135	4775.42	15593.21
136	4775.0	15590.34
137	4815.73	15585.45
138	4835.66	15584.56
139	4847.96	15586.0
140	4859.64	15584.3
141	4880.29	15581.63
142	4893.86	15578.1
143	4938.95	15570.75
144	4949.54	15580.43
145	4982.26	15575.15
146	4992.11	15583.51
147	5085.79	15560.64
148	5151.73	15544.66
149	5184.31	15536.31
150	5234.82	15522.08
151	5237.71	15522.36
152	5261.68	15514.62
153	5268.35	15502.07
154	5266.99	15495.81
155	5269.81	15493.48
156	5340.28	15472.22
157	5346.94	15472.96
158	5354.77	15469.87
159	5358.87	15464.1
160	5374.94	15459.49
161	5385.65	15456.29
162	5390.4	15456.09
163	5404.78	15451.16
164	5407.56	15443.09
165	5516.75	15407.3
166	5518.16	15404.8
167	5559.06	15391.21
168	5561.84	15392.65
169	5681.82	15340.47
170	5727.49	15325.82

1	2	3
171	5768.61	15310.7
172	5775.17	15313.92
173	5794.33	15305.69
174	5808.17	15302.39
175	5821.8	15300.92
176	5865.63	15285.71
177	5927.39	15264.16
178	5930.62	15264.68
179	5930.15	15267.62
180	5940.04	15269.08
181	5942.4	15254.4
182	5939.42	15253.92
183	5957.5	15154.16
184	5958.49	15154.32
185	5959.34	15149.05
186	5964.65	15140.8
187	5965.43	15097.28
188	5967.56	15068.33
189	5969.85	15068.42
190	5970.16	15059.08
191	5977.5	15059.33
192	5977.97	15051.16
193	5976.77	15051.11
194	5984.76	14877.64
195	5984.32	14866.07
196	5975.56	14859.99
197	5974.89	14848.25
198	5976.13	14836.55
199	5976.46	14818.21
200	5976.85	14812.55
201	5978.57	14807.53
202	5979.72	14808.11
203	5986.56	14794.77
204	5982.04	14792.45
205	5988.19	14768.69
206	6004.9	14769.77
207	6008.58	14754.01
208	6012.98	14753.76
209	6053.32	14756.46
210	6074.62	14670.12
211	6083.32	14658.33
212	6103.69	14649.86
213	6120.4	14650.09
214	6129.57	14647.96
215	6142.79	14648.95
216	6174.5	14641.04
217	6178.25	14635.16
218	6197.37	14630.04
219	6200.72	14633.34
220	6201.39	14633.15
221	6203.71	14638.62
222	6215.81	14634.81
223	6211.3	14619.56
224	6203.87	14621.0
225	6200.6	14617.78
226	6171.28	14625.64
227	6167.58	14631.43
228	6141.85	14637.85
229	6128.71	14636.87
230	6100.43	14642.87

1	2	3
231	6067.41	14650.52
232	6047.3	14737.56
233	6046.17	14745.68
234	6003.34	14740.97
235	6003.2	14747.9
236	6002.71	14748.29
237	5999.44	14747.9
238	5997.38	14758.46
239	5982.29	14757.02
240	5978.84	14764.14
241	5971.19	14793.64
242	5966.28	14795.16
243	5966.23	14796.05
244	5965.23	14795.99
245	5964.1	14814.04
246	5965.18	14814.1
247	5964.97	14817.76
248	5964.68	14835.71
249	5963.19	14849.46
250	5966.43	14857.38
251	5965.28	14867.05
252	5973.44	14873.51
253	5973.53	14877.12
254	5974.27	14877.16
255	5967.71	15025.17
256	5966.28	15050.62
257	5955.27	15058.62
258	5952.58	15097.93
259	5951.56	15132.59
260	5949.1	15132.2
261	5946.72	15147.01
262	5947.7	15147.18
263	5928.02	15253.42
264	5899.2	15262.92
265	5899.03	15262.28
266	5885.54	15266.03
267	5885.88	15267.25
268	5862.62	15276.17
269	5818.79	15291.39
270	5805.07	15292.74
271	5775.45	15302.92
272	5769.18	15299.84
273	5720.91	15317.58
274	5679.18	15331.0
275	5619.5	15356.79
276	5554.56	15379.93
277	5554.9	15380.99
278	5514.94	15394.27
279	5514.61	15393.25
280	5500.3	15397.74
281	5501.28	15400.87
282	5398.96	15434.32
283	5396.13	15442.49
284	5388.34	15445.17
285	5383.73	15445.37
286	5368.95	15449.3
287	5352.02	15454.74
288	5347.69	15460.84
289	5345.44	15461.73
290	5339.25	15461.04

1	2	3
291	5264.51	15483.6
292	5254.81	15491.59
293	5256.78	15500.39
294	5254.06	15505.52
295	5236.5	15511.19
296	5233.77	15510.93
297	5196.64	15521.79
298	5140.39	15536.19
299	4994.95	15571.49
300	4985.52	15563.49
301	4953.04	15568.72
302	4942.44	15559.03
303	4891.58	15567.33
304	4878.15	15570.82
305	4856.17	15573.66
306	4829.04	15572.03
307	4814.18	15574.08
308	4814.31	15575.07
309	4773.53	15579.96
310	4773.38	15578.85
311	4754.74	15581.45
312	4731.21	15584.97
313	4726.99	15578.04
314	4720.9	15567.76
315	4710.84	15563.76
316	4691.88	15565.73
317	4692.04	15567.17
318	4504.59	15590.36
319	4504.47	15589.36
320	4491.35	15587.02
321	4458.15	15597.99
322	4423.97	15609.83
323	4418.84	15614.99
324	4336.02	15646.53
325	4336.11	15646.57
326	4320.8	15642.83
327	4259.33	15667.01
328	4240.58	15674.92
329	4227.65	15686.87
330	4226.02	15701.84
331	4185.84	15716.91
332	4161.32	15726.73
333	4126.09	15741.11
334	4125.75	15740.23
335	4107.74	15747.43
336	4108.11	15748.39
337	4005.31	15787.98
338	3997.75	15790.57
339	3965.79	15803.45
340	3935.48	15814.3
341	3923.45	15811.98
342	3904.78	15819.71
343	3897.7	15819.73
344	3878.7	15827.29
345	3859.81	15834.74
346	3841.31	15842.02
347	3823.46	15848.8
348	3818.02	15851.73
349	3776.13	15860.04
350	3734.19	15868.6

1	2	3
351	3728.83	15871.66
352	3714.04	15877.09
353	3697.93	15903.89
354	3649.98	15923.16
355	3634.23	15928.05
356	3588.08	15945.19
357	3583.34	15941.75
358	3557.55	15950.8
359	3523.14	15964.63
360	3521.45	15969.82
361	3501.23	15978.16
362	3492.82	15982.2
363	3488.22	15979.64
364	3488.19	15979.55
365	3327.4	16040.94
366	3327.43	16041.02
367	3322.61	16041.66
368	3287.15	16056.06
369	3259.24	16069.92
370	3239.84	16075.59
371	3232.18	16080.38
372	3205.32	16087.79
373	3194.95	16092.4
374	3189.78	16094.96
375	3005.91	16169.88
376	3005.48	16168.9
377	2994.31	16173.79
378	2982.5	16189.64
379	2983.31	16190.22
380	2958.31	16224.53
381	2953.59	16231.03
382	2946.7	16238.58
383	2938.91	16245.21
384	2929.53	16251.24
385	2916.72	16257.3
386	2898.78	16264.56
387	2869.98	16273.42
388	2841.49	16282.24
389	2841.12	16281.16
390	2824.8	16286.84
391	2824.87	16288.08
392	2817.87	16295.92
393	2817.26	16301.35
394	2817.91	16311.14
395	2803.96	16321.45
396	2793.08	16319.7
397	2792.18	16318.24
398	2771.45	16325.41
399	2765.57	16327.48
400	2766.64	16337.34
401	2764.5	16338.16
402	2761.91	16338.77
403	2762.19	16339.86
404	2744.62	16344.03
405	2744.33	16342.89
406	2730.79	16345.93
407	2700.16	16350.9
408	2699.69	16350.38
409	2699.09	16348.45
410	2697.16	16348.87

1	2	3
411	2696.6	16346.2
412	2676.99	16350.4
413	2679.4	16357.43
414	2684.7	16365.35
415	2718.97	16357.98
416	2732.72	16355.74
417	2767.42	16347.75
418	2777.42	16343.93
419	2776.39	16334.42
420	2780.34	16333.08
421	2792.46	16337.65
422	2808.36	16334.24
423	2833.16	16314.71
424	2829.09	16305.25
425	2835.48	16298.66
426	2836.4	16300.62
427	2844.08	16298.53
428	2842.07	16294.24
429	2853.61	16291.12
430	2857.54	16292.78
431	2948.85	16267.84
432	2948.65	16266.78
433	2948.5	16265.7
434	2959.67	16262.78
435	2959.77	16262.62
436	2970.25	16259.86
437	2966.05	16250.4
438	2972.77	16246.69
439	3002.84	16228.51
440	3026.36	16214.12
441	3032.41	16212.41
442	3032.49	16212.36
443	3038.66	16209.03
444	3063.39	16201.08
445	3079.73	16197.92
446	3086.05	16236.76
447	3112.32	16233.47
448	3123.07	16229.65
449	3142.58	16248.61
450	3163.14	16250.86
451	3175.43	16246.54
452	3176.14	16240.93
453	3189.33	16232.94
454	3190.75	16227.92
455	3204.08	16222.76
456	3214.64	16220.67
457	3217.72	16219.54
458	3217.7	16219.49
459	3233.59	16213.49
460	3233.54	16213.37
461	3237.73	16211.71
462	3264.03	16205.03
463	3277.94	16199.55
464	3280.93	16197.5
465	3346.92	16172.98
466	3363.65	16165.78
467	3385.68	16158.08
468	3388.35	16156.29
469	3404.14	16150.42
470	3434.29	16141.48

1	2	3
471	3439.38	16137.2
472	3455.15	16131.25
473	3500.69	16113.74
474	3505.7	16112.2
475	3514.14	16108.41
476	3528.55	16103.74
477	3532.77	16106.91
478	3568.25	16098.55
479	3569.5	16089.47
480	3578.95	16086.12
481	3579.73	16082.81
482	3584.81	16083.1
483	3604.97	16076.9
484	3612.26	16073.54
485	3662.61	16053.5
486	3672.44	16050.05
487	3683.82	16046.55
488	3694.76	16040.71
489	3698.47	16039.11
490	3698.83	16037.5
491	3701.44	16038.08
492	3706.32	16038.09
493	3708.77	16037.23
494	3709.24	16038.57
495	3712.08	16037.57
496	3714.34	16039.28
497	3718.43	16039.41
498	3721.63	16036.61
499	3722.26	16034.02
500	3725.28	16032.93
501	3724.78	16031.51
502	3734.08	16026.9
503	3741.03	16024.43
504	3748.86	16036.42
505	3761.41	16028.25
506	3760.33	16026.6
507	3804.54	15997.75
508	3822.13	15988.34
509	3835.25	15981.27
510	3863.84	15969.84
511	3877.7	15965.5
512	3902.36	15963.08
513	3916.25	15964.42
514	3915.99	15966.4
515	3930.86	15968.37
516	3931.23	15965.58
517	3936.08	15966.22
518	3936.33	15964.32
519	3944.59	15955.27
520	3952.25	15951.05
521	3959.23	15949.61
522	4081.21	15901.45
523	4084.6	15903.04
524	4094.21	15900.2
525	4122.96	15890.88
526	4123.23	15886.9
527	4134.9	15882.62
528	4134.21	15880.74
529	4323.17	15812.74
530	4324.8	15805.75

1	2	3
531	4332.0	15807.44
532	4368.86	15796.66
533	4387.26	15791.81
534	4399.31	15789.38
535	4404.58	15789.72
536	4414.56	15791.74
537	4419.73	15803.49
538	4445.79	15809.59
539	4446.88	15813.38
540	4443.8	15831.33
541	4444.02	15839.25
542	4458.98	15858.34
543	4468.17	15859.99
544	4468.22	15862.1
545	4460.99	15870.28
546	4456.34	15891.98
547	4474.12	15896.36
548	4474.59	15894.42
549	4560.72	15919.38
550	4560.22	15921.32
551	4577.69	15926.34
552	4581.83	15911.93
553	4573.59	15909.56
554	4579.22	15887.74
555	4581.74	15888.33
556	4582.96	15883.31
557	4585.64	15881.24
558	4587.31	15877.95
559	4587.31	15874.16
560	4585.9	15871.19
561	4587.15	15866.03
562	4584.54	15865.4
563	4599.02	15847.45
564	4613.31	15842.4
565	4633.99	15842.08
566	4657.0	15847.88
567	4664.67	15826.11
568	4692.9	15828.94
569	4708.05	15836.32
570	4730.77	15840.44
571	4763.2	15849.06
572	4772.06	15853.39
573	4798.88	15860.97
574	4801.71	15872.97
575	4818.55	15879.78
576	4818.98	15878.83
577	4835.71	15885.79
578	4860.0	15893.16
579	4886.96	15897.55
580	4918.99	15900.61
581	4947.16	15903.27
582	4949.94	15919.68
583	4961.68	15945.12
584	4967.34	15955.84
585	4974.67	15974.47
586	5056.59	16155.42
587	5070.69	16161.8
588	5079.31	16164.1
589	5082.54	16171.88
590	5073.67	16189.87

1	2	3
591	5094.27	16232.5
592	5101.37	16250.4
593	5121.67	16248.49
594	5198.45	16379.02
595	5216.34	16377.93
596	5226.65	16391.39
597	5242.63	16398.5
598	5248.04	16386.76
599	5238.98	16381.42
600	5237.45	16384.77
601	5233.28	16382.86
602	5225.96	16373.94
603	5243.75	16362.99
604	5257.75	16371.73
605	5261.76	16361.28
606	5252.94	16355.69
607	5242.63	16351.95
608	5219.5	16366.17
609	5204.99	16367.1
610	5164.61	16296.41
611	5135.22	16247.78
612	5127.25	16236.41
613	5108.88	16238.14
614	5104.81	16227.86
615	5086.47	16189.92
616	5095.15	16172.3
617	5087.73	16154.45
618	5074.66	16150.95
619	5065.26	16146.72
620	4980.59	15959.4
621	4981.76	15958.9
622	4973.44	15939.62
623	4972.08	15940.21
624	4962.29	15919.02
625	4964.78	15891.99
626	4949.89	15890.6
627	4949.48	15892.46
628	4913.57	15888.92
629	4882.4	15885.98
630	4860.24	15881.89
631	4840.51	15875.79
632	4827.59	15870.48
633	4826.85	15870.82
634	4826.48	15870.02
635	4823.5	15868.8
636	4809.69	15863.26
637	4807.27	15852.94
638	4775.67	15844.02
639	4766.71	15839.65
640	4732.94	15830.67
641	4711.19	15826.73
642	4695.44	15819.15
643	4657.91	15815.38
644	4650.6	15835.95
645	4635.15	15832.06
646	4611.4	15832.43
647	4593.02	15838.96
648	4575.03	15861.26
649	4573.56	15869.01
650	4563.48	15908.71

1	2	3
651	4477.25	15883.74
652	4479.79	15864.07
653	4479.25	15848.55
654	4462.82	15845.41
655	4454.92	15835.32
656	4458.14	15812.76
657	4454.56	15800.27
658	4427.57	15794.02
659	4423.07	15783.77
660	4405.83	15780.28
661	4398.67	15779.82

1	2	3
662	4384.78	15781.38
663	4361.3	15787.41
664	4332.48	15795.84
665	4329.51	15796.32
666	4314.52	15802.16
667	4314.04	15804.28
668	4297.25	15807.45
669	4277.27	15812.87
670	4218.35	15835.75
671	4151.35	15858.68
672	4129.24	15867.2

1	2	3
673	4128.55	15865.33
674	4114.47	15870.49
675	4115.94	15874.51
676	4112.95	15875.64
677	4112.48	15882.71
678	4095.71	15888.14
679	4092.76	15887.93
680	4090.39	15883.08
681	4071.95	15890.09
682	4073.36	15893.27
683	3957.43	15940.06

2.4. Предельные параметры разрешенного строительства, реконструкции объектов капитального строительства, входящих в состав линейных объектов в границах зон их планируемого размещения

В границах подготовки проекта планировки территории линейного объекта размещение (реконструкция) объектов капитального строительства не предусматривается. Требования к архитектурным решениям объектов капитального строительства, ввиду отсутствия объектов капитального строительства, не устанавливаются.

2.5. Мероприятия по защите сохраняемых объектов капитального строительства (зданий, строений, сооружений, объектов, строительство которых не завершено), существующих и строящихся на момент подготовки проекта планировки территории, а также объектов капитального строительства, планируемых к строительству в соответствии с ранее утвержденной документацией по планировке территории, от возможного негативного воздействия в связи с размещением линейных объектов

Мероприятия по защите сохраняемых объектов капитального строительства (зданий, строений, сооружений, объектов, строительство которых не завершено), существующих и строящихся на момент подготовки проекта планировки территории, а также объектов капитального строительства, планируемых к строительству в соответствии с утверждённой ранее документацией по планировке территории, от возможного негативного воздействия в связи с размещением линейных объектов должны быть предусмотрены на следующих стадиях проектирования.

2.6. Мероприятия по сохранению объектов культурного наследия от возможного негативного воздействия в связи с размещением линейных объектов

При разработке проектной документации на производство работ в границах территорий объектов культурного наследия, а также на земельных участках, непосредственно прилегающих к земельным участкам в границах

территорий объектов культурного наследия, необходимо предусмотреть разработку раздела об обеспечении сохранности объектов культурного наследия, а также соблюдение требований законодательства в области государственной охраны объектов культурного наследия.

В целях обеспечения мероприятий по охране объектов археологического наследия проектирование и проведение земляных, строительных, мелиоративных, хозяйственных и иных работ на территории проектирования будет осуществляться по результатам государственной историко-культурной экспертизы земельных участков, подлежащих воздействию указанных работ, проводимой в установленном порядке путем археологической разведки, с оформлением научного отчета о проведенных археологических работах на исследуемой территории.

2.7. Мероприятия по охране окружающей среды

После окончания работ по размещению линейного объекта будет выполнено благоустройство территории в границах зоны ведения строительных работ.

2.8. Мероприятия по защите территории от чрезвычайных ситуаций природного и техногенного характера, в том числе по обеспечению пожарной безопасности и гражданской обороны

Мероприятия по обеспечению гражданской обороны, установка электросирен оповещения, размещение защитных сооружений гражданской обороны проектом планировки территории не предусматриваются.

2.9. Перечень зон планируемого размещения объектов капитального строительства к чертежу «Границы зон планируемого размещения линейных объектов», чертежу «Границы зон планируемого размещения линейных объектов, подлежащих реконструкции в связи с изменением их местоположения»

№ зоны на плане	Назначение зоны планируемого размещения	Наименование объекта	Характеристики объекта	
			Площадь, га	Протяженность, км
1	2	3	4	5
1	Зона планируемого размещения линейного объекта	Кабельные линии 110 кВ	16,3	8,0

2.10. Перечень мероприятий по реализации проекта планировки территории и последовательность их выполнения

Для реализации планировочных решений требуется выполнение следующих мероприятий:

- инженерная подготовка территории строительной площадки;
- сохранение с обеспечением эксплуатационной надежности, реконструкции существующих инженерных коммуникаций, попадающих в зону проведения работ, либо переустройству таких коммуникаций:
 - кабельные линии КЛ 0,4-10 кВ, объекты и сети наружного освещения принадлежащие АО «ОЭК»;
 - кабельный коллектор от подстанции «Ново-Кузьминки», находящийся на балансе ГУП «Москоллектор»;
 - водопроводные сети $d=150, 200, 300, 900, 1200$ мм, канализационные сети $d=150, 200, 250, 300, 350, 450, 800, 1000, 1400$ мм, трубопроводы от канализационной насосной станции Юго-Восточная, проходящие по Грайвороновской улице, № 1-2 ($d=2000$ мм), № 8 ($d=1400$ мм), находящиеся на балансе АО «Мосводоканал»;
 - газопроводы высокого ($P \leq 1,2$ МПа, Ду 800, 700, 250, 200 мм Ст, $P \leq 0,6$ МПа, Ду 1000, 800, 500 мм Ст), среднего ($P \leq 0,3$ МПа Ду 400, 300 мм Ст) и низкого давления (Ду 300, 250, 200, 150, 125, 100, 80, 50 мм Ст, Ø315, 225, 160, 110, 63 мм ПЭ), находящиеся на балансе АО «МОСГАЗ»
- реконструкция кабельных линий 110 кВ;
- демонтаж существующей маслonaполненной кабельной линии;
- благоустройство территории.

Размещение наземных объектов капитального строительства проектом планировки территории не предусматривается.

Реализация проекта планировки территории предусматривается в один этап.