



РУСЛИДЕРПРОЕКТ

Общество с ограниченной ответственностью

ИНН:7726353168 КПП:772601001 ОГРН:1157746858686

115230, г. Москва, Варшавское шоссе, д. 42

**«Реконструкция водопроводной сети по адресу: ул. Краснодонская,
д.1 к.1 - ул. Шкулева, д.54 стр.7 в интервалах от Т.1 до Т.2; от кам.
№49280 до кол.№41651»**

ПРОЕКТНАЯ ДОКУМЕНТАЦИЯ

Раздел 7. Мероприятия по охране окружающей среды (Дендрология)

495/П/ИП-2019-ОРМД

Том 7.2

Москва 2020г.



РУСЛИДЕРПРОЕКТ

Общество с ограниченной ответственностью

ИНН:7726353168 КПП:772601001 ОГРН:1157746858686

115230, г. Москва, Варшавское шоссе, д. 42

**«Реконструкция водопроводной сети по адресу: ул. Краснодарская,
д.1 к.1 - ул. Шкулева, д.54 стр.7 в интервалах от Т.1 до Т.2; от кам.
№49280 до кол.№41651»**

ПРОЕКТНАЯ ДОКУМЕНТАЦИЯ

Раздел 7. Мероприятия по охране окружающей среды (Дендрология)

495/П/ИП-2019-ОРМД

Том 7.2

Генеральный директор

Васильев А.В.

Главный инженер проекта

Сидельников А.А.



Изм. № подл.	Подп. И дата	Взам. инв. №

Обозначение	Наименование	Примечание
495/П/ИП-2019-ОРМД-С	Содержание тома	3
495/П/ИП-2019-ОРМД-СП	Состав проекта	4-5
495/П/ИП-2019-ОРМД-ПЗ	Пояснительная записка	6-10
495/П/ИП-2019-ОРМД-ПВ	Перечетная ведомость	11-12
495/П/ИП-2019-ОРМД-ПВ	Перечетная ведомость ООПТ	13-14
	Графическая часть	
495/П/ИП-2019-ОРМД.ГЧ.1	Ситуационный план (М 1:2000)	15
495/П/ИП-2019-ОРМД.ГЧ.2	Дендроплан на стройгенплане (М 1:500)	16
495/П/ИП-2019-ОРМД.ГЧ.3	План посадки. План восстановления покрытий (М 1:500)	17
	Приложение	
	Согласование с балансодержателем территории	

Согласовано						495/П/ИП-2019-ОРМД-С	Содержание тома	Стадия	Лист	Листов	
								П		1	
	ООО «РусЛидерПроект»										
Взам. инв. №											
Подп. и дата											
Инв. №. подл.											
	Изм.	Кол.уч.	Лист	№ док.	Подп.	Дата					
	Разраб.		Пушкин			04.20					
	Пров.		Сидельников			04.20					
		</									

СОСТАВ ПРОЕКТА

**«Реконструкция водопроводной сети по адресу: ул. Краснодонская, д.1 к.1 - ул. Шкулева, д.54
стр.7 в интервалах от Т.1 до Т.2; от кам. №49280 до кол.№41651»**

№ тома	Обозначение	Наименование	Примечание
Раздел 1. «Пояснительная записка»			
Том 1.1	495/П/ИП-2019-ПЗ	Пояснительная записка	ООО «РусЛидерПроект»
Раздел 2. «Проект полосы отвода»			
Том 2.1	495/П/ИП-2019-ППО	Проект полосы отвода	ООО «РусЛидерПроект»
Раздел 3. «Технологические и конструктивные решения линейного объекта. Искусственные сооружения»			
Том 3.1	495/П/ИП-2019-ТКР.НВ	Наружные сети водоснабжения.	ООО «РусЛидерПроект»
Том 3.2	495/П/ИП-2019-КС	Переустройство контактной сети.	ООО «РусЛидерПроект»
Раздел 4. «Здания и сооружения, входящие в инфраструктуру линейного объекта»			
			Не требуется
Раздел 5. «Проект организации строительства»			
Том 5.1	495/П/ИП-2019-ПОС	Проект организации строительства	ООО «РусЛидерПроект»
Том 5.2	495/П/ИП-2019-ПОДД	Мероприятия по обеспечению на линейном объекте безопасного движения в период строительства	ООО «РусЛидерПроект»
Раздел 6. «Проект организации работ по сносу (демонтажу) линейного объекта»			
			Не требуется
Раздел 7. «Мероприятия по охране окружающей среды»			
Том 7.1	495/П/ИП-2019-ООС	Мероприятия по охране окружающей среды	ООО «РусЛидерПроект»
Том 7.2	495/П/ИП-2019-ОРМД	Мероприятия по охране растительного мира (дендрология)	ООО «РусЛидерПроект»
Раздел 8. «Мероприятия по обеспечению пожарной безопасности»			
Том 8.1	495/П/ИП-2019-ПБ	Мероприятия по обеспечению пожарной безопасности	ООО «РусЛидерПроект»
Раздел 9. «Смета на строительство»			
Том 9.1	495/П/ИП-2019-ЛС	Локальные сметы	ООО «РусЛидерПроект»
Том 9.2	495/П/ИП-2019-ССР	Сводный сметный расчет	ООО «РусЛидерПроект»
Раздел 10. «Иная документация»			
			Не требуется
Состав отчетно – технической документации			
1	495/П/ИП-2019-ИГДИ	Отчет о результатах инженерно – геодезических	ГБУ «Мосгоргеотрест»

Инв. № подл.	Подпись и дата	Взам. инв. №	Инв. № дубл.	Подп. и дата.	период строительства					
					Раздел 6. «Проект организации работ по сносу (демонтажу) линейного объекта»		Не требуется			
					Раздел 7. «Мероприятия по охране окружающей среды»					
		Том 7.1	495/П/ИП-2019-ООС	Мероприятия по охране окружающей среды		ООО «РусЛидерПроект»				
		Том 7.2	495/П/ИП-2019-ОРМД	Мероприятия по охране растительного мира (дендрология)		ООО «РусЛидерПроект»				
					Раздел 8. «Мероприятия по обеспечению пожарной безопасности»					
		Том 8.1	495/П/ИП-2019-ПБ	Мероприятия по обеспечению пожарной безопасности		ООО «РусЛидерПроект»				
					Раздел 9. «Смета на строительство»					
		Том 9.1	495/П/ИП-2019-ЛС	Локальные сметы		ООО «РусЛидерПроект»				
		Том 9.2	495/П/ИП-2019-ССР	Сводный сметный расчет		ООО «РусЛидерПроект»»				
					Раздел 10. «Иная документация»		Не требуется			
					Состав отчетно – технической документации					
		1	495/П/ИП-2019-ИГДИ	Отчет о результатах инженерно – геодезических		ГБУ «Мосгоргеотрест»				
						495/П/ИП-2019-ОРМД-СП				
Изм	Кол.уч	Лист	№ док.	Подп.	Дата					
Разраб.		Сидельников			11.04.19	Состав Проекта		Стадия	Лист	Листов
								П		1
Н.контр.		Сяитов			11.04.19			ООО «РусЛидерПроект»		
ГИП		Сидельников			11.04.19					

		изысканий	
2	495/П/ИП-2019-ИГИ	Отчет о результатах инженерно – геологических изысканий	ООО «РусЛидерПроект»
3	495/П/ИП-2019-ИЭИ	Отчет о результатах инженерно – экологических изысканий	ООО «РусЛидерПроект»
4	495/П/ИП-2019-ОВС	Оценка влияния нового строительства на окружающую застройку	ООО «НИЦ СГЦ»
5	495/П/ИП-2019-ОСК	Обследования строительных конструкций	ООО «НИЦ СГЦ»

Инв. № подл.	Подпись и дата	Взам. инв. №	Инв. № дубл.	Подп. и дата.

					495/П/ИП-2019–ОРМД-СП	Лист
						2
Изм	Лист	№ докум	Подп	Дата		

СОДЕРЖАНИЕ

1 ОБЩАЯ ЧАСТЬ	2
2 СУЩЕСТВУЮЩЕЕ ПОЛОЖЕНИЕ	2
3 ПРОЕКТНЫЕ РЕШЕНИЯ	2
4 РЕКОМЕНДАЦИИ ПО ВЕДЕНИЮ РАБОТ	3
ПРИЛОЖЕНИЕ А. ПЕРЕЧЕТНЫЕ ВЕДОМОСТИ	5

[illegible]

1. ОБЩАЯ ЧАСТЬ

1.1 Рабочая документация разработана по титулу «Реконструкция водопроводной сети по адресу: ул. Краснодонская, д.1 к.1 - ул. Шкулева, д.54 стр.7 в интервалах от Т.1 до Т.2; от кам. №49280 до кол.№41651»

1.2 Проектные решения выполнены на основании стройгенплана.

1.3 Проектная документация предусматривает реконструкцию водопроводной сети.

1.4 Проектная документация разработана в полном соответствии с нормативными документами.

1.5. Перечетная ведомость, представленная в проектной документации, является готовым электронным форматом, описание характеристик деревьев при обследовании густоозелененных территорий может производиться с применением лесоводственных, таксационных и ландшафтных методов.

2. СУЩЕСТВУЮЩЕЕ ПОЛОЖЕНИЕ

2.1 Проектируемая трасса проходит по городской территории, по ул. Краснодонская, от метро Волжская до ул. Летняя.

2.2 Рельеф участка ровный. Типы покрытия – травяной покров, асфальт.

2.3 Породный состав зеленых насаждений в зоне производства работ представлен, кленом ясенелистным, кленом остролистным, ясенем пушистым. Перечетная ведомость деревьев и кустарников приведена в приложении А.

3. ПРОЕКТНЫЕ РЕШЕНИЯ

3.1 Согласно проведенным натурным обследованиям, в зону производства работ попадает 6 деревьев. К сохранению назначены: 4 дерева, к вырубке: 2 дерева (2 шт. в охранной зоне инженерных коммуникаций). Травяное покрытие представлено газоном вдоль проезжей части.

Общая длина реконструируемого водопровода 323 метра, диаметр 900 мм, в том числе в ООПТ 277,5 метров. Так же в ООПТ подлежит реконструкции водопровод диаметром 300 мм, длина участка 59 м.

Проектом предусмотрено восстановительное благоустройство, которое предусматривает устройство газона многовидового на площади 498 кв.м., в т.ч на территории ООПТ Природно-исторический парк «Кузьминки-Люблино» 312 кв.м. и посадку 2 деревьев.

Места посадки деревьев указаны на чертеже «План посадки. План восстановления покрытий».

Согласно Закона города Москвы от 6 июля 2005 года N 37 «О схеме развития и размещения особо охраняемых природных территорий в городе Москве», зоны строительных работ затрагивают территорию ООПТ Природно-исторический парк «Кузьминки-Люблино».

В зонах строительных работ на территории ООПТ, согласно дендрологическому обследованию, произрастают 4 дерева. При проведении работ на территории ООПТ предусматривается:

- сохранить 2 дерева;
- вырубить 2 дерева (2 – охранный зона инженерных коммуникаций).

Инв. № подл.	Подп. и дата	Взам. инв. №	Согласно закона города Москвы от 6 июля 2005 года N 37 «О схеме развития и размещения особо охраняемых природных территорий в городе Москве», зоны строительных работ затрагивают территорию ООПТ Природно-исторический парк «Кузьминки-Люблино».									
			В зонах строительных работ на территории ООПТ, согласно дендрологическому обследованию, произрастают 4 дерева. При проведении работ на территории ООПТ предусматривается:									
			- сохранить 2 дерева; - вырубить 2 дерева (2 – охранный зона инженерных коммуникаций).									
						495/П/ИП-2019-ОРМД-ПЗ						Лист
												2
Изм.	Кол.уч.	Лист	№ док.	Подп.	Дата							

Проектом предусмотрена посадку 2 деревьев (Каштан конский) на территории ООПТ.

4. РЕКОМЕНДАЦИИ ПО ВЕДЕНИЮ РАБОТ

4.1 Работы по вырубке зеленых насаждений и восстановительному озеленению проводятся силами специализированной озеленительной организации, с которой заказчик работ заключает договор, и которая производит работы с соблюдением нормативных документов.

4.2 Сохраняемые деревья необходимо огородить деревянными коробами или забором. Обеспечить сбор и складирование растительного грунта для последующего озеленения.

4.3 При устройстве газона верхний слой грунта будет заменен на плодородный слой. Для создания газонов рекомендуется применять травосмеси различной сложности из корневищных злаковых трав с разными типами кушения, с сильными побегами и способностью образовывать плотную дернину. Газон проектируется создавать из устойчивых к вытаптыванию трав. При основной подготовке почвы под газон равномерно вносится комплексное минеральное удобрение из расчета 0,05 кг/м² и заделывается рыхлителями. В сухую погоду перед посевом почвенный слой увлажняют на глубину 15-20 см (норма 10 л/м²). При посеве газона семена следует заделывать на глубину 1-3 см. Для заделки семян следует использовать легкие бороны или катки с шипами и щетками. После заделки семян газон должен быть укатан катком весом 75-100 кг. Уходы за газоном проводятся в течение 1 года и включают полив в сухую погоду, подкормку удобрениями и скашивание. Посевы и всходы при недостатке влаги в почве поливают из расчета 10 л/м². При отсутствии дождей в первые 10 дней после посева газон поливают ежедневно. Первое скашивание осуществляется после начала кушения трав, когда травостой достигнет 10-15 см и молодой газон окрепнет. Во время ухода за газоном скашивание должно производиться один раз в 10 дней. Высота скашивания должна быть 3-4 см. Сразу после скашивания травостой газон поливают. Общее число поливов за сезон может составлять 5-20 раз в зависимости от погодных условий, норма полива составляет 10 л/м². Подкормка газона осуществляется равномерным разбрасыванием по поверхности без нарушения травостоя минеральных удобрений. Интенсивная подкормка проводится в первый год весной в фазе кушения комплексным минеральным удобрением из расчета 0,025 кг/м². Посадка деревьев и кустарников проектируется с учетом размещения подземных инженерных сетей. При размещении посадок деревьев и кустарников в соответствии со СНиП 2.07.01-89*. Градостроительство. Планировка и застройка городских и сельских поселений будут соблюдены минимальные расстояния от деревьев/кустарников:

Инв. № подл.	Полн. и лата	Взам. инв. №	495/П/ИП-2019-ОРМД-ПЗ						Лист	
Изм.	Кол.уч.	Лист	№ док.	Подп.	Дата					3

- до наружных стен здания	5,0 м / 1,5 м;
- до края тротуара и дорожек	0,7 м / 0,5 м;
- до края проезжей части	2,0 м / 1,0 м;
- до подземных коммуникаций:	
газопровод, канализация	1,5 м /- м;
теплопровод, трубопровод, теплосеть	2,0 м /1,0 м;
водопровод, дренаж	2,0 м /- м;
силовой кабель и кабель связи	2,0 м /0,7 м.

Технология посадочных работ должна соответствовать Правилам создания, содержания и охраны зеленых насаждений города Москвы (приложение 1 к постановлению Правительства Москвы от 10 сентября 2002 г. №743 –ПП).

Наиболее оптимальное время посадки - весна и осень, когда растения находятся в естественном безлиственном состоянии (листопадные виды) или в состоянии пониженной активности физиологических процессов растительного организма.

Весенние посадки следует проводить после оттаивания и прогревания почвы до начала активного распускания почек и образования побегов, осенние - с момента опадения листьев до устойчивых заморозков.

Деревья и кустарники рекомендуется высаживать в ямы, размер которых соответствует прикорневому кому земли. Ямы выкапывают заранее, чтобы нижний горизонт почвы обогатился кислородом. Дно посадочных ям рыхлят на глубину 0,2 м. Проектом предусмотрена 100% замена грунта. В нижнюю часть посадочных ям засыпается на 2/3 объема растительная земля с добавлением комплексного минерального удобрения: 0,05 кг – на 1 дерево; 0,01 кг – на 1 кустарник и стимулятора роста эпина (концентрация 0,04% - 0,8 г на 1 кустарник, 2 г на 1 дерево). Поврежденные корни и ветви растений перед посадкой должны быть срезаны.

При посадке необходимо следить за заполнением земель пустот между корнями высаживаемых растений. По мере заполнения ямы грунт в ней должен уплотняться от стенок к центру. Высота установки саженцев в траншею должна обеспечивать положение корневой шейки на уровне поверхности земли после осадки грунта. После посадки, землю в границах ямы разравнивают, по краям траншеи насыпают валик из земли высотой 8-10 см. Саженцы после посадки должны быть обильно политы водой и подвязаны к установленным в ямы кольям. Норма полива составляет 10-15 л на 1 яму. Осевшую после первого полива землю следует подсыпать на следующий день и вторично полить растения.

В период приживаемости растений, в первый год после посадки, особое внимание должно быть уделено корневой системе растений. Растения в течение вегетационного периода поливают 2-3 раза в месяц в зависимости от состояния погодных условий. Норма полива 20-30 л на 1 растение. Одновременно с поливом зону корневой системы вносят раствор стимулятора роста эпина (концентрация 0,04% - 0,8 г на 1 кустарник, 2 г на 1 дерево).

В период вегетации почву рыхлят на глубину 5-6 см в приствольной полосе шириной не менее 0,4 м 7-10 раз (по числу поливов).

В условиях города, особенно в местах применения противогололедных материалов на объектах озеленения, необходимо обязательное внесение препаратов органического происхождения, направленных на улучшение структуры, биологической активности и водно-воздушного режима почвы, а также более полного обеспечения растений элементами питания.

Рекомендуется применять органическое удобрение в форме компоста.

Подкормку насаждений органическими удобрениями рекомендуется производить 1 раз в 2-3 года путем внесения до 40 т/га (4 кг/м²) компостов с заделкой их в почву на глубину до 10 см.

При пересадке крупномерных деревьев проводится омолаживающая обрезка

Инв. № подл.	Полн. и дата	Взам. инв. №	495/П/ИП-2019-ОРМД-ПЗ						Лист	
Изм.	Кол.уч.	Лист	№ док.	Подп.	Дата					4

кроны, сохраняя общую высоту дерева 8-9 м, с обрезкой боковых ветвей на 1/3 длины (кроме дуба, березы, хвойных). При пересадке деревьев и кустарников крона и корневая система растений должны быть обработаны стимуляторами роста. Регламент применения регуляторов роста растений для опрыскивания кроны деревьев и кустарников представлен в таблице 3.

Внесение регуляторов роста в почву производится одновременно с внесением минеральных удобрений (в одном рабочем растворе) или без них раз в год.

При посадке деревьев и кустарников в почву вносится комплексное удобрение по норме: 0,05 кг – под дерево; 0,01 кг – под кустарник.

Согласно СНиП III-10-75. Благоустройство территорий, полив во время ухода за саженцами деревьев должен составлять 100 л на саженцы с комом более 1,0 х 1,0 м; 10 л – на один кустарник. Полив по указанной норме производится 2-3 раза в месяц в вегетационный период. Отвод поверхностных вод на территории объекта предполагается самотечным.

ПРИЛОЖЕНИЕ А. ПЕРЕЧЕТНЫЕ ВЕДОМОСТИ

Инв. № подл.	Полн. и дата	Взам. инв. №										
Изм.	Кол.уч.	Лист	№ док.	Подп.	Дата							Лист
												5

495/П/ИП-2019-ОРМД-ПЗ

ПЕРЕЧЕТНАЯ ВЕДОМОСТЬ ДЕРЕВЬЕВ И КУСТАРНИКОВ

«Реконструкция водопроводной сети по адресу: ул. Краснодонская, д.1 к.1 – ул. Шкулева, д.54 стр.7 в интервалах от Т.1 до Т.2; от кам. №49280 до кол.№41651»

ДОГ-

Коэфф.поправки на местополож.(1,0- 2,5- 4,0) (КМ) -		1,00	Коэфф.поправки на водоохр. ценность (1,0-2,0) -		1,00	Коэфф.индексации стоимости строительных работ		6,7000
Коэфф.благоустройства (1,2- 1,5- 3,3) (КБ) -		1,50	Коэф.увелич.ст-ти комп.озеленения.(1,0-2,0)-		2,00	Коэфф.,учитывающий затраты на проектирование		1,05

№№ п/п	Наименование пород	Кол-во в шт.		Диаметр, см	Воз-раст, лет	Высота м	Характеристика состояния зеленых насаждений	Заключение	Компенсационная стоимость	Примечание
		Деревьев	Кустарников							
1	Клен	1		26		10	удовлетворительное;	Сохранить		удовлетв.
2	Клен	1		24		9	удовлетворительное;	Сохранить		удовлетв.
3	Клен ясенелистный	1		6-12		4-6	удовлетворительное; 8 стволов	Вырубить	Без компенсац.	охр. зона ком.
3	Клен ясенелистный	1		6-14		5-7	удовлетворительное; 7 стволов	Вырубить	Без компенсац.	охр. зона ком.
4	Ясень	1		10-16		6-7	удовлетворительное; 4 ствола	Сохранить		удовлетв.
4	Ясень	1		12-18		-9	удовлетворительное; 3 ствола	Сохранить		удовлетв.
	Итого:	6			травяного		498,00	кв.м		
	Пересадить				в т.ч. площадь			кв.м		
	Сохранить	4			за шт. за кв. м.			деревьев	руб.	
	Вырубить	2						кустарников	руб.	
в т.ч.	из них:							трав. покрова	руб.	
	за компенсацию							Всего	руб.	
	хвойные									
	лиственные I гр.				Стоимость компенсационного озеленения:			деревья	руб.	
	лиственные II гр.							кустарники	руб.	
в т.ч.	лиственные III гр.							трав. покров	руб.	
	без компенсац.	2						Всего	руб.	
	охр. зона ком.	2						Высаживается по проекту благоустройств		

№№ п/п	Наименование пород	Кол-во в шт.		Диаметр, см	Воз- раст, лет	Высота м	Характеристика состояния зеленых насаждений	Заключе- ние	Компенса- ционная стоимость	Примечание
		Дере- вьев	Кустар- ников							
	аварийное							кустарников		шт.
	сухостой				Создается по проекту благоустройства:			газонов	498,00	кв. м.
	учтено ранее*			Кронировать						
	неудовлетв.			Обрезка ветвей						
	поросль и само- сев листв. пород			Пень						
	5-ти м зона			Остолоп						

При пересадке многоствольных деревьев второстепенные стволы вырубаются

Дендролог:



Пушкин Б.С.(тел.8-9036693680)

(ф.и.о.)

ГИП

Сидельников А.А.

(ф.и.о.)

Дата 03.04.2020

ПЕРЕЧЕТНАЯ ВЕДОМОСТЬ ДЕРЕВЬЕВ И КУСТАРНИКОВ

«Реконструкция водопроводной сети по адресу: ул. Краснодонская, д.1 к.1 – ул. Шкулева, д.54 стр.7 в интервалах от Т.1 до Т.2; от кам. №49280 до кол.№41651»
 Территория
 ООПТ Природно-исторический парк «Кузьминки-Люблино».

Кoeff.поправки на местополож.(1,0- 2,5- 4,0) (КМ) -	1,00	(КВ) Кoeff.поправки на водоохр. ценность (1,0-2,0) -	1,00	Кoeff.индексации стоимости строительных работ	6,7000
Кoeff.благоустройства (1,2- 1,5- 3,3) (КБ) -	1,50	Кoeff.увелич.ст-ти комп.озеленения.(1,0- 2,0)-	2,00	Кoeff.учитывающий затраты на проектирование	1,05

№№ п/п	Наименование пород	Кол-во в шт.		Диаметр, см	Воз- раст, лет	Высота м	Характеристика состояния зеленых насаждений	Заклю- чение	Компенсационная стоимость	Примечание
		Дере- вьев	Кустар- ников							
3	Клен ясенелистный	1		6-12		4-6	удовлетворительное; 8 стволов	Вырубить	Без компенсац.	охр. зона ком.
3	Клен ясенелистный	1		6-14		5-7	удовлетворительное; 7 стволов	Вырубить	Без компенсац.	охр. зона ком.
4	Ясень	1		10-16		6-7	удовлетворительное; 4 ствола	Сохранить		удовлетв.
4	Ясень	1		12-18		-9	удовлетворительное; 3 ствола	Сохранить		удовлетв.
	Итого:	4			травяного		312,00	КВ.М		
	Пересадить				в т.ч. площадь			КВ.М		
	Сохранить	2			за шт. за кв. м .			деревьев	руб.	
	Вырубить	2						кустарников	руб.	
в т.ч. из них:								трав. покрова	руб.	
	за компенсацию							Всего	руб.	
	хвойные									
	лиственные I гр.				Стоимость компенсационного озеленения:			деревья	руб.	
	лиственные II гр.							кустарники	руб.	
в т.ч. лиственные III гр.								трав. покров	руб.	
	без компенсац.	2						Всего	руб.	
	охр. зона ком.	2						деревьев	2	шт.
	аварийное				Высаживается по проекту благоустройств			кустарников		шт.
	сухостой							газонов	312,00	кв. м.
					Создается по проекту благоустройства:					

№№ п/п	Наименование пород	Кол-во в шт.		Диаметр, см	Воз- раст, лет	Высота м	Характеристика состояния зеленых насаждений	Заключе- ние	Компенса- ционная стоимость	Примечание
		Дере- вьев	Кустар- ников							
	учтено ранее*			Кронировать						
	неудовлетв.			Обрезка ветвей						
	поросль и само- сев листв. пород			Пень						
	5-ти м зона			Остолоп						

При пересадке многоствольных деревьев второстепенные стволы вырубаются

Дендролог:



Пушкин Б.С.(тел.8-9036693680)


(ф.и.о.)

ГИП

Сидельников А.А.

(ф.и.о.)

Дата 03.04.2020

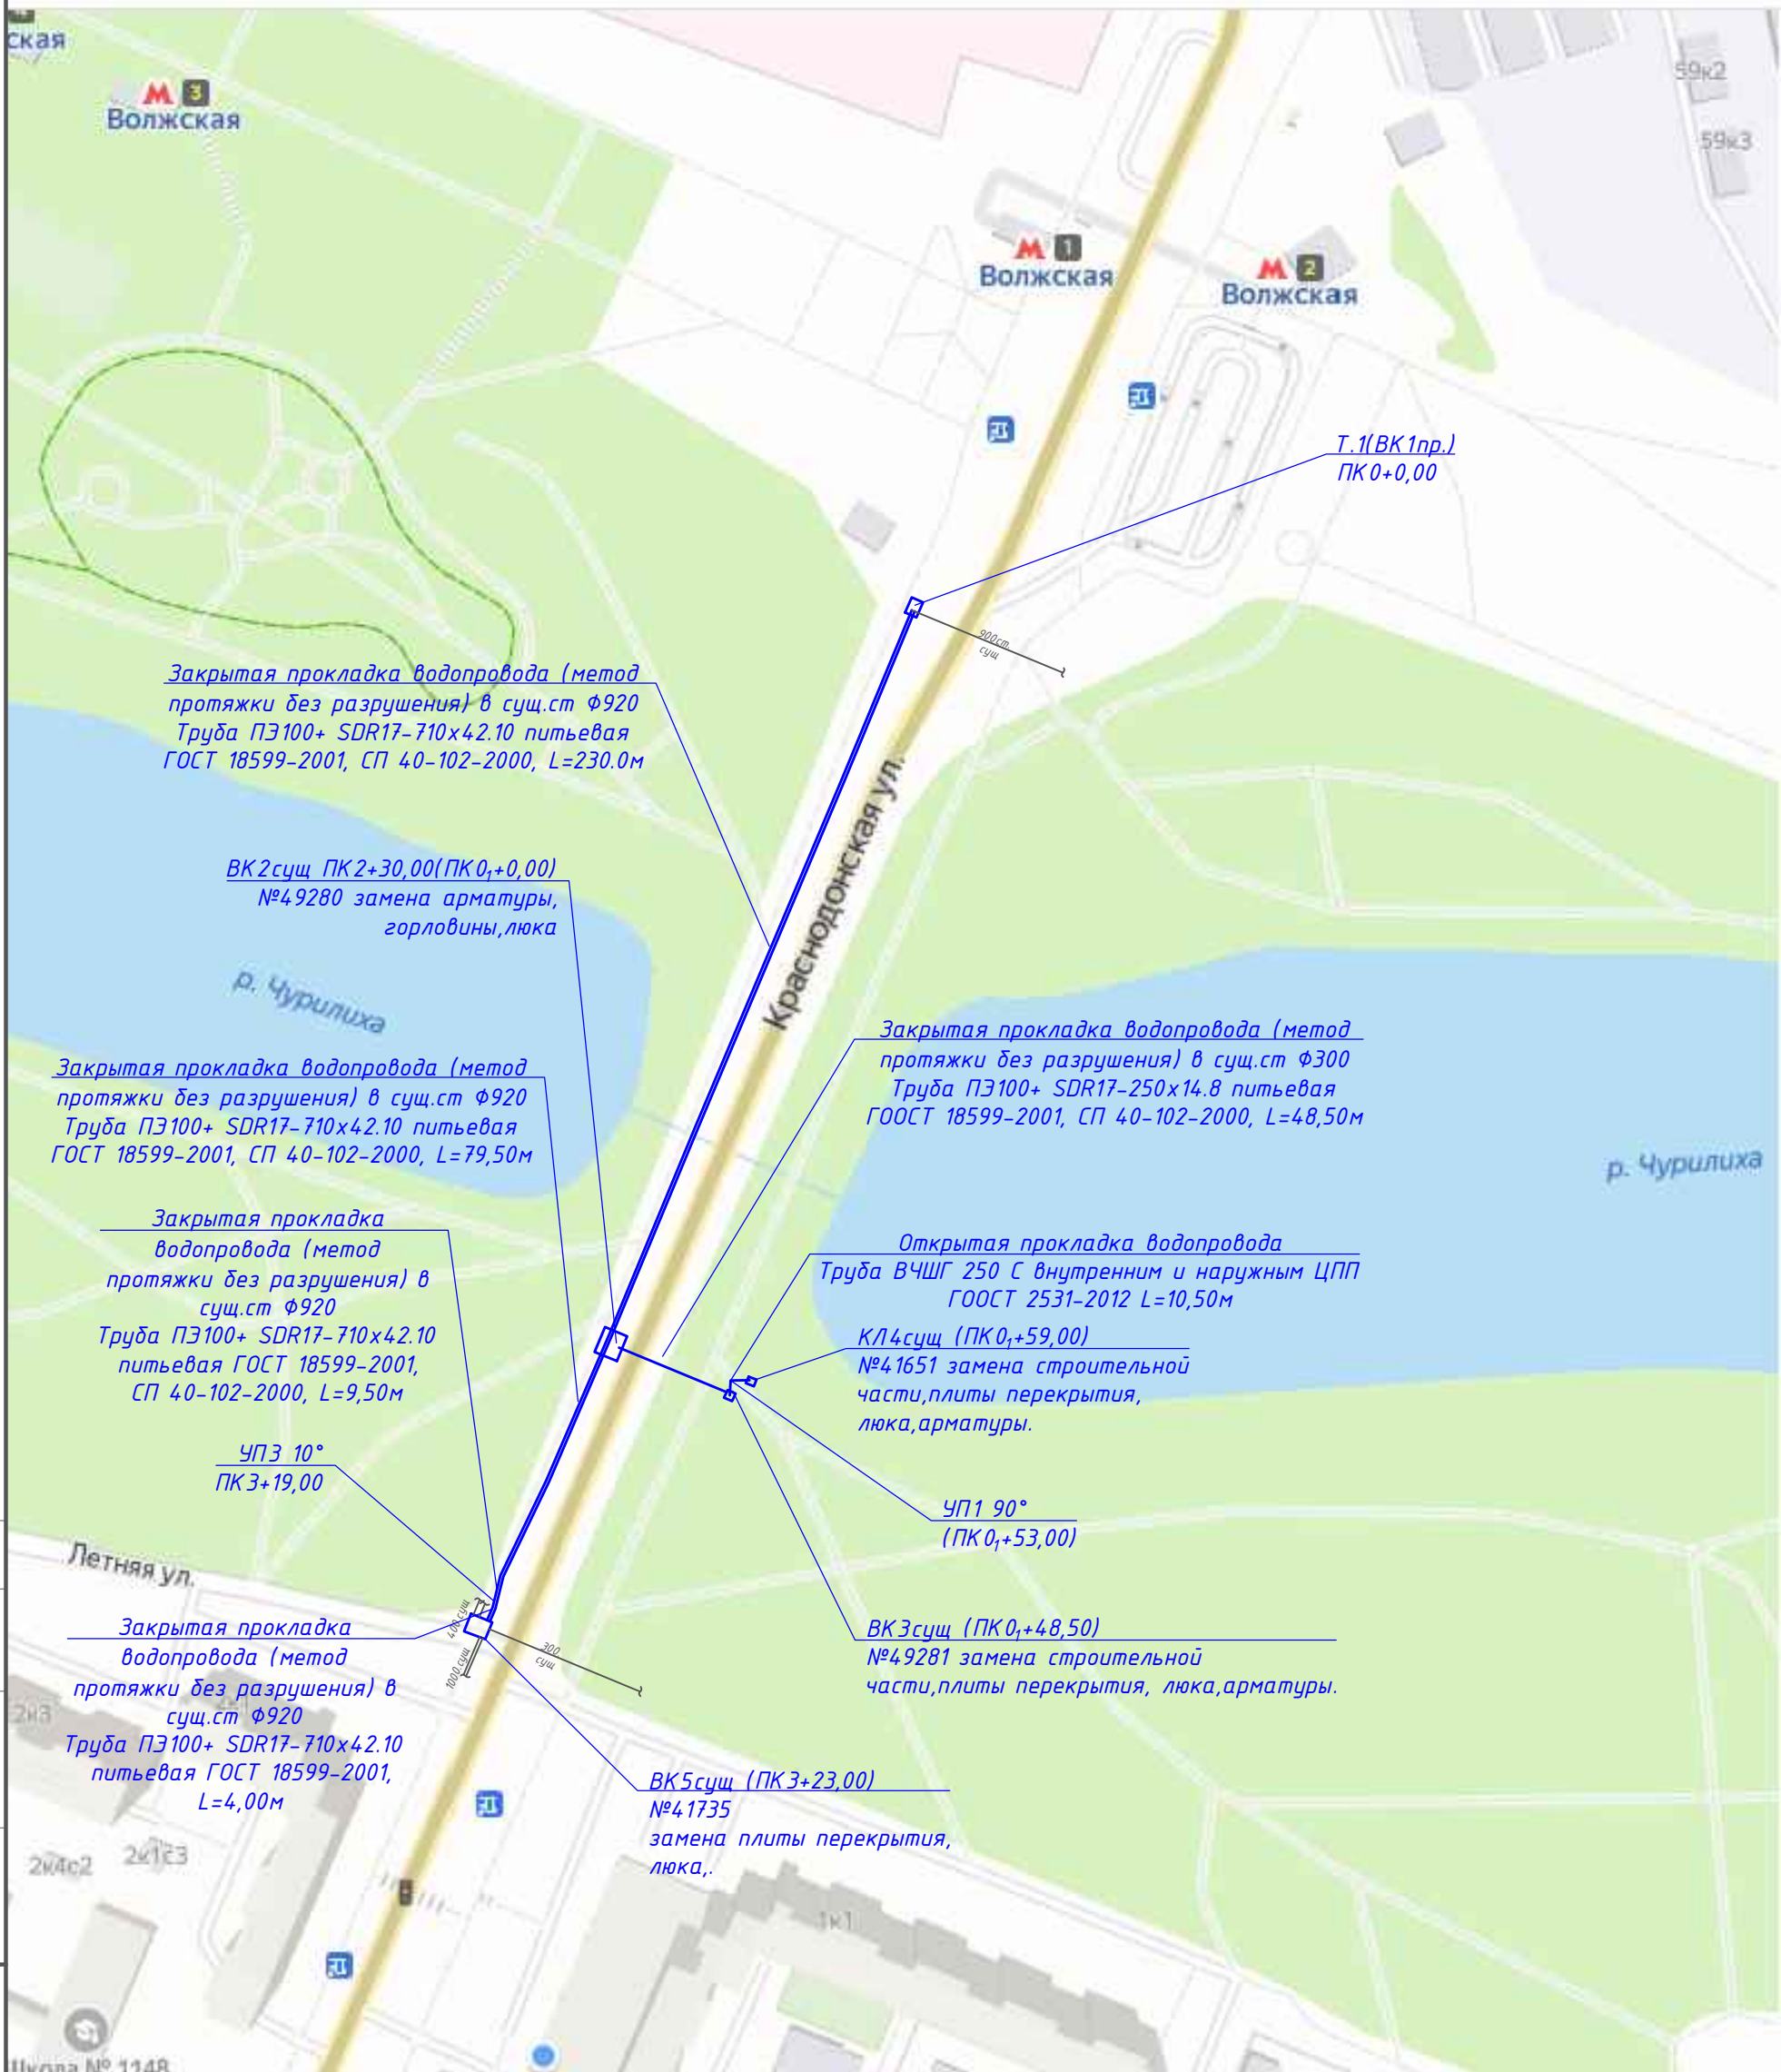

Согласовано

Инв. № подл. Подп. и дата. Взам. инв. №

Заказчик: АО "Мосводоканал" Шифр:495/П/ИП-2019-ТКР.НВ					
Реконструкция водопроводной сети по адресу: ул. Красnodонская, д.1 к.1 - ул. Шкулева, д.54 стр.7 в интервалах от Т.1 до Т.2; от кам. №49280 до кол.№41651					
Изм.	Колуч.	Лист	№ док.	Подпись	Дата
Разработал	Гаркуша				
Наружные сети водоснабжения				Стадия	Лист
				П	1
Ситуационный план М 1:200				ООО "РусЛидерПроект"	
Н.контр.	Сяитов				
ГИП	Сидельников				

УСЛОВНЫЕ ОБОЗНАЧЕНИЯ

	Ограждение зон производства работ
	Границы котлованов и траншей
	Временная подъездная дорога или уширение пр. части

	Предполагаемое место установки бытовых помещений
--	--

УСЛОВНЫЕ ОБОЗНАЧЕНИЯ

- Вырубленные деревья
- Сохранные деревья
- Перезаживаемые деревья
- ▶ Вырубемый кустарник
- Сохранный кустарник
- ⊕ Группа деревьев и кустарников
- 15 — NN по перечню ведомости

Рабочий котлован №1
6,5х5,0х3,5(н) м
в рамном металлическом креплении

Приемный котлован №2
3,0х3,0х3,9(н) м
в рамном металлическом креплении

Закрытая прокладка водопровода (метод
протяжки без разрушения) в сущ.ст ф920
Труба ПЭ100+ SDR17-710х42.10 питьевая
ГОСТ 18599-2001, СП 40-102-2000, L=230.0м

Закрытая прокладка водопровода (метод
протяжки без разрушения) в сущ.ст ф300
Труба ПЭ100+ SDR17-250х14.8 питьевая
ГОСТ 18599-2001, СП 40-102-2000, L=48.50м

Открытая прокладка водопровода
Труба ВЧШГ 250 с внутренним и наружным ЦПГ
ГОСТ 2531-2012 L=10,50м

КЛ4сущ (ПК0,+59,00)
№41651 замена строительной
части, плиты перекрытия,
люка, арматуры

Учп 90°
(ПК0,+53,00)

ВК3сущ (ПК0,+48,50)
№49281 замена строительной
части, плиты перекрытия, люка, арматуры.

ВК5сущ (ПК3+23,00)
№41735 замена горловины, плиты перекрытия,
люка.

Котлован для камеры №3
5,0х5,0х1,6(н) м
в креплении деревянными щитами

Закрытая прокладка водопровода (метод
протяжки без разрушения) в сущ.ст ф920
Труба ПЭ100+ SDR17-710х42.10, L=79,50м
ГОСТ 18599-2001, СП 40-102-2000,

Рабочий котлован №4
5,0х3,0х3,5(н) м
в рамном металлическом креплении

Закрытая прокладка водопровода (метод
протяжки без разрушения) в сущ.ст ф920
Труба ПЭ100+ SDR17-710х42.10
питьевая ГОСТ 18599-2001,
СП 40-102-2000, L=9,50м

Котлован для камеры №7
7,5х6,0х1,6(н) м
в креплении деревянными щитами

Закрытая прокладка водопровода (метод
протяжки без разрушения) в сущ.ст ф920
Труба ПЭ100+ SDR17-710х42.10
питьевая ГОСТ 18599-2001,
L=4,00м

495/П/ИП-2019-ОПМД			
Реконструкция водопроводной сети по адресу: ул. Красноводская, д.1к.1-ул.Шулева, д.54, стр.7 в интервалах от Т1 до Т2, от кам. №49280 до кол. №41651			
Изм. Кол. чл.	Лист № док.	Подп.	Дата
Разраб.	Пушкин	ИП	04.20
Дендрология		Стадия	Лист
		Р	2
Н.контр.	Шаташников	04.20	Дендроплан на Стройгенплане 1500
ГИП	Сидельников	04.20	ООО "РусЛидерПроект"

